



PIANTA PIANO PRIMO FABB. "A"

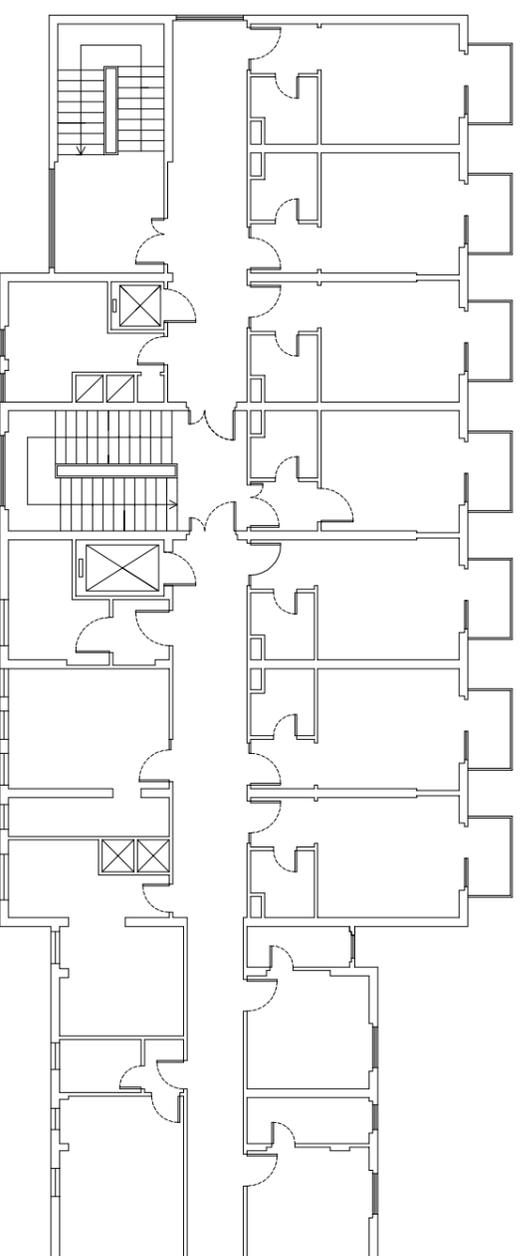

PIANTA PIANO SECONDO FABB. "A"

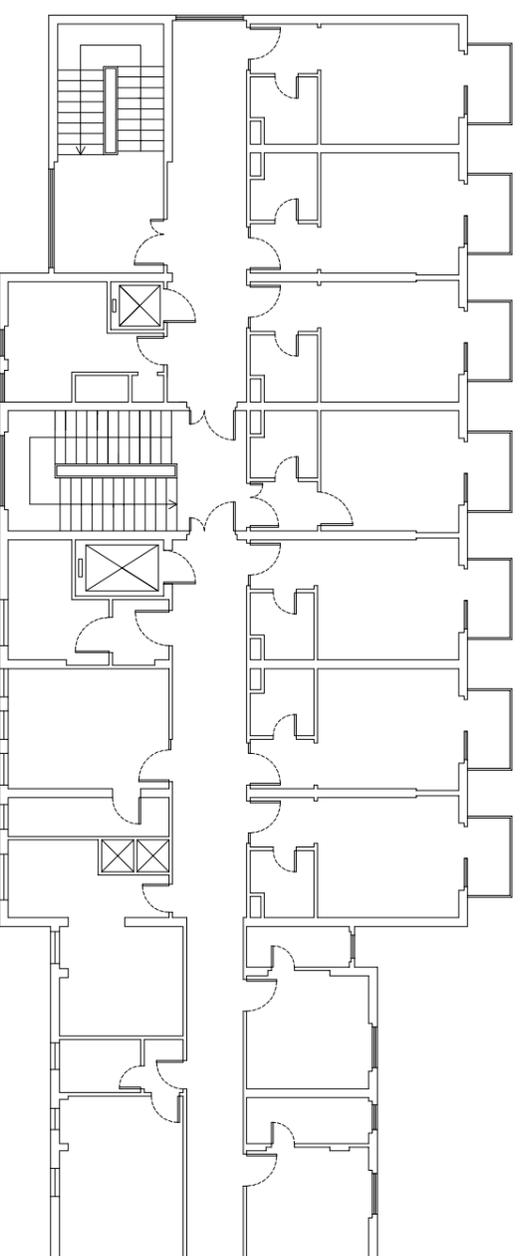

**AZIENDA REGIONALE PER IL DIRITTO ALLO STUDIO UNIVERSITARIO**  
SEDE LEGALE Viale A. Gramsci, 36 - 50132 Firenze P.I. 05913670484 - C.F. 94164020482

**Servizio Qualità e Sicurezza DSU Toscana**  
www.dsu.toscana.it - qualita@dsu.toscana.it

**RESIDENZA UNIVERSITARIA "XXIV Maggio" - Viale XXIV Maggio, 43 - Pisa**

PIANTA PIANO PRIMO / SECONDO  
FABBRICATO "A"  
Scala 1:200