

COMUNE DI FIRENZE - DIREZIONE URBANISTICA
 ACCORDO DI PROGRAMMA E DI PIANIFICAZIONE
 -art. 11 L.R. 76/96-
 relativo all'area di

7

S.SALVI

PIANO URBANISTICO ESECUTIVO
 COMUNE DI FIRENZE
 PARTE INTEGRANTE
 della deliberazione
 del 19 FEB. 2007 N. 60

7 PLANIMETRIA DI PROGETTO: INDIVIDUAZIONE DEGLI AMBITI E DELLE FUNZIONI

Scala 1:2000

Elaborato modificato a seguito dell'accoglimento delle osservazioni

responsabile unico del procedimento:
 arch. m. cocchi
 ed i suoi collaboratori:
 - arch. f. cipriani - coordinamento grafico
 - sig.ra e. morandi - segreteria
 - dott.ssa m. sarno - coordinamento amministrativo


progettisti:
 arch. m. cocchi
 arch. c. gallozzi
 dott. p. rubellini - geologo

collaboratori alla progettazione:
 dott.ssa b. belli
 geom. e. crocetti
 geom. g. di noi
 arch. r. hoffmann
 sig.ra l. martini
 dott. f. masetti
 arch. g. tallarico - informatizzazione
 arch. f. tenti
 sig.ra f. tari
 geom. d. vettori

Valutazione effetti ambientali (V.E.A.):
 - professionisti esterni (redattori del Piano Guida)
 arch. g. biscini
 arch. l. melosi





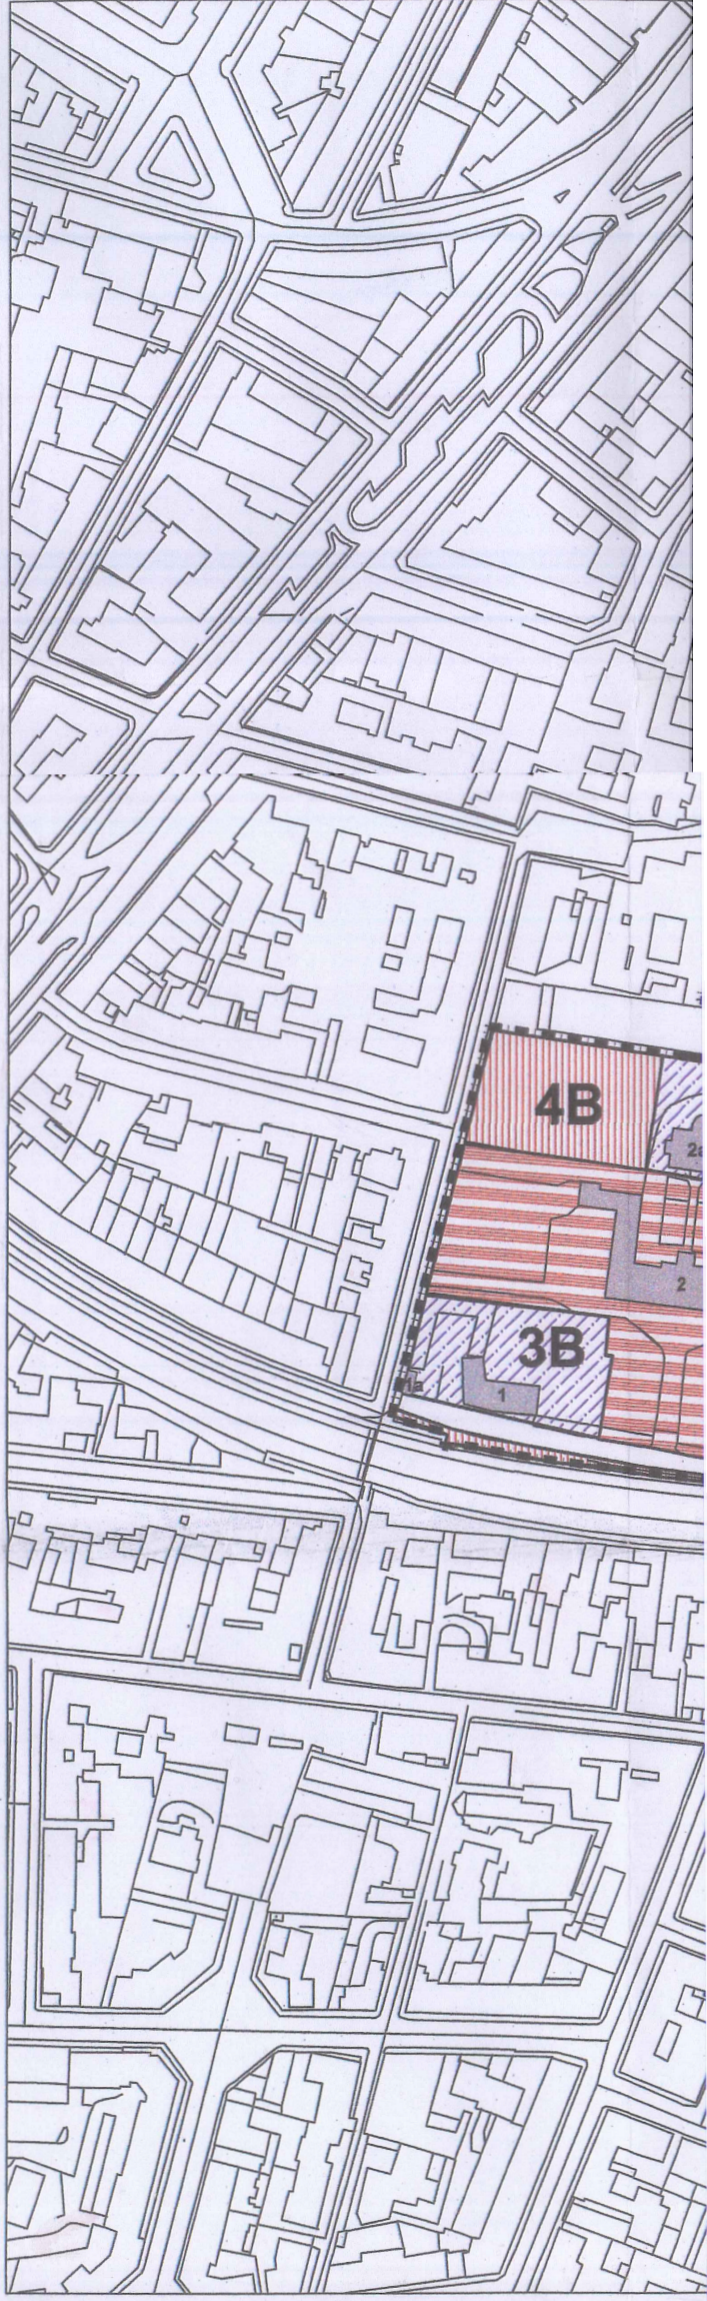


- ELENCO EDIFICI**
- 1a. PUNTO ACCOGLIENZA
 1. DIPARTIMENTO DI PREVENZIONE
 2. SCUOLA ELEMENTARE E MATERNA "A. DEL SARTO"
 - 2a. DIPARTIMENTO DI PREVENZIONE
 3. DIPARTIMENTO DI PREVENZIONE
 - 3a. MAGAZZINO
 4. DIPARTIMENTO DI PREVENZIONE
 5. MAGAZZINI A.S.L.
 - 5a. CAPPELLINA
 - 5b. I.T.C. PEANO
 - 6b. LICEO SCIENTIFICO GRAMSCI
 - 6c. SCUOLA ALBERGHIERA SAFFI
 8. DIREZIONE AZIENDALE
 9. AREA TECNICA
 10. R.S.A. LE CIVETTE
 11. R.S.A. LE CIVETTE
 12. AREA TECNICA
 13. AREA AMMINISTRATIVA AZIENDALE
 14. AREA AMMINISTRATIVA AZIENDALE
 15. C.U.P.
 16. AREA AMMIN. AZIENDALE (piano primo)
 - CENTRO ATT. ESPR. "LA NUOVA TINAIA" (p.l.)
 17. DIPARTIMENTO DI PREVENZIONE
 22. CHIESA e DEPOSITO LIBRARIO E SALE CONSULTAZIONE
 23. CENTRALE TERMICA
 24. MAGAZZINO
 25. FARMACEUTICA TERRITORIALE e SEDE ORGAN. SINDAC. AZIEN. E COMIT. DI PARTEC.
 26. FACOLTA' DI PSICOL. e BIBLIOT. CHIARUGI
 27. UFF. COLLEGATI DIR. AZIEND. E ZONA FIRENZE
 28. AREA AMMINISTRATIVA AZIENDALE
 29. DIPARTIMENTO DI PREVENZIONE
 30. ATTREZZATURE CULTURALI
 31. RESIDENZA
 32. RESIDENZA
 33. RESIDENZA
 - 33a. SERVIZI ALLA RESIDENZA e/o ATTIVITA' COMMERCIALE (unita' di vicinato) e/o ATTIVITA' TERZIARIE
 34. RESIDENZA
 34. RESIDENZA
 - 34a.34b. SERVIZI ALLA RESIDENZA e/o ATTIVITA' COMMERCIALI (unita' di vicinato) e/o ATTIVITA' TERZIARIE
 35. RESIDENZA
 - 35a. SERVIZI ALLA RESIDENZA e/o ATTIVITA' COMMERCIALI (unita' di vicinato) e/o ATTIVITA' TERZIARIE
 36. DIPARTIMENTO DI PREVENZIONE
 37. RESIDENZA
 - 37a. RESIDENZA
 38. RESIDENZA UNIVERSITARIA
 39. CENTRO PER L'AUTISMO - CENTRO ASSISTITO PER ANZIANI "FRAGILI"
 40. ATTREZZATURE DI QUARTIERE
 - A. EDIFICIO MULTIFUNZIONALE NUOVA REALIZZAZIONE (uffici A.S.L., mensa, bar, auditorium ad uso plurimo da parte di Provincia di Firenze, Comune di Firenze, A.S.L.C. di Quartiere 2)
 - B. AULE SPECIALI (CUCINA DIDATTICA) SCUOLA ALBERGHIERA SAFFI E RESIDENZA E.R.P. (NUOVA REALIZZAZIONE)
 - G. RESIDENZA UNIVERSITARIA (NUOVA REALIZZAZIONE)
 - K. UFFICIO INFORMAZIONI
 - J. RIFORNITORE IDRICO
- AREE CON SPECIFICA SIMBOLOGIA**
- C. ATTREZZATURA SPORTIVA
 - D. FERMATA STAZIONE METROPOLITANA
 - H. PERCORSO ADDESTRAMENTO DISABILI EDUCAZIONE STRADALE
 - I. VERDE PUBBLICO ATTREZZATO
 - P. PARCHEGGI


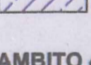

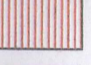


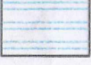


PERIMETRO P.U.E.

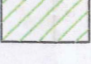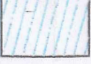LEGENDA AMBITI URBANISTICI

-  **AMBITO 1. ATTREZZATURE SCOLASTICHE PROVINCIALI**
- AMBITO 2. RESIDENZA**
-  **AMBITO 2A. 2B. RESIDENZA UNIVERSITARIA**
-  **AMBITO 2C. RESIDENZA PRIVATA**
-  **AMBITO 2D. RESIDENZA E.R.P.**
-  **AMBITO 5. FERMATA STAZIONE FERROVIARIA METROPOLITANA**

AMBITO 3. ATTREZZATURE SOCIO - SANITARIE

-  **AMBITO 3A. NUOVO INSEDIAMENTO POLIFUNZIONALE "Porta Ovest Di SAN SALVI"**
-  **AMBITO 3B. ATTREZZATURE SOCIO - SANITARIE**
- AMBITO 4. ATTREZZATURE E VERDE PUBBLICO DI QUARTIERE**
-  **AMBITO 4A. ATTREZZATURE PUBBLICHE DI QUARTIERE**
-  **AMBITO 4B. VERDE PUBBLICO DI QUARTIERE**
-  **AMBITO 4C. ATTREZZATURE SCOLASTICHE DI QUARTIERE**
-  **AMBITO 4D. ATTREZZATURE CULTURALI DI QUARTIERE**
-  **AMBITO 4E. PARCHEGGIO PUBBLICO DI QUARTIERE**