Ubicazione

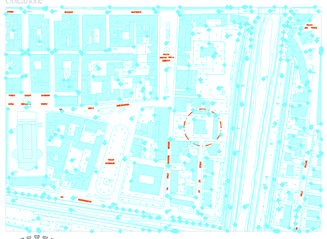

COMUNE DI PONTEDERA
(Provincia di Pisa)
(Ufficio LL.PP. 2° Settore)

Oggetto:
RILIEVO DELLA BIBLIOTECA COMUNALE NEL CAPOLUOGO

Data: Settembre 2004
Scala 1:100
NUMERO TAVOLE DI PROGETTO N° 6

IL FUNZIONARIO DIRIGENTE
Arch. Massimo Parrini

IL PROGETTISTA

RILIEVO
P.I. A. Giuntinelli
Geom. P. Fisoni

PLANIMETRIA COMPLESSIVA
(STATO ATTUALE)
Tavola N°1

Legenda
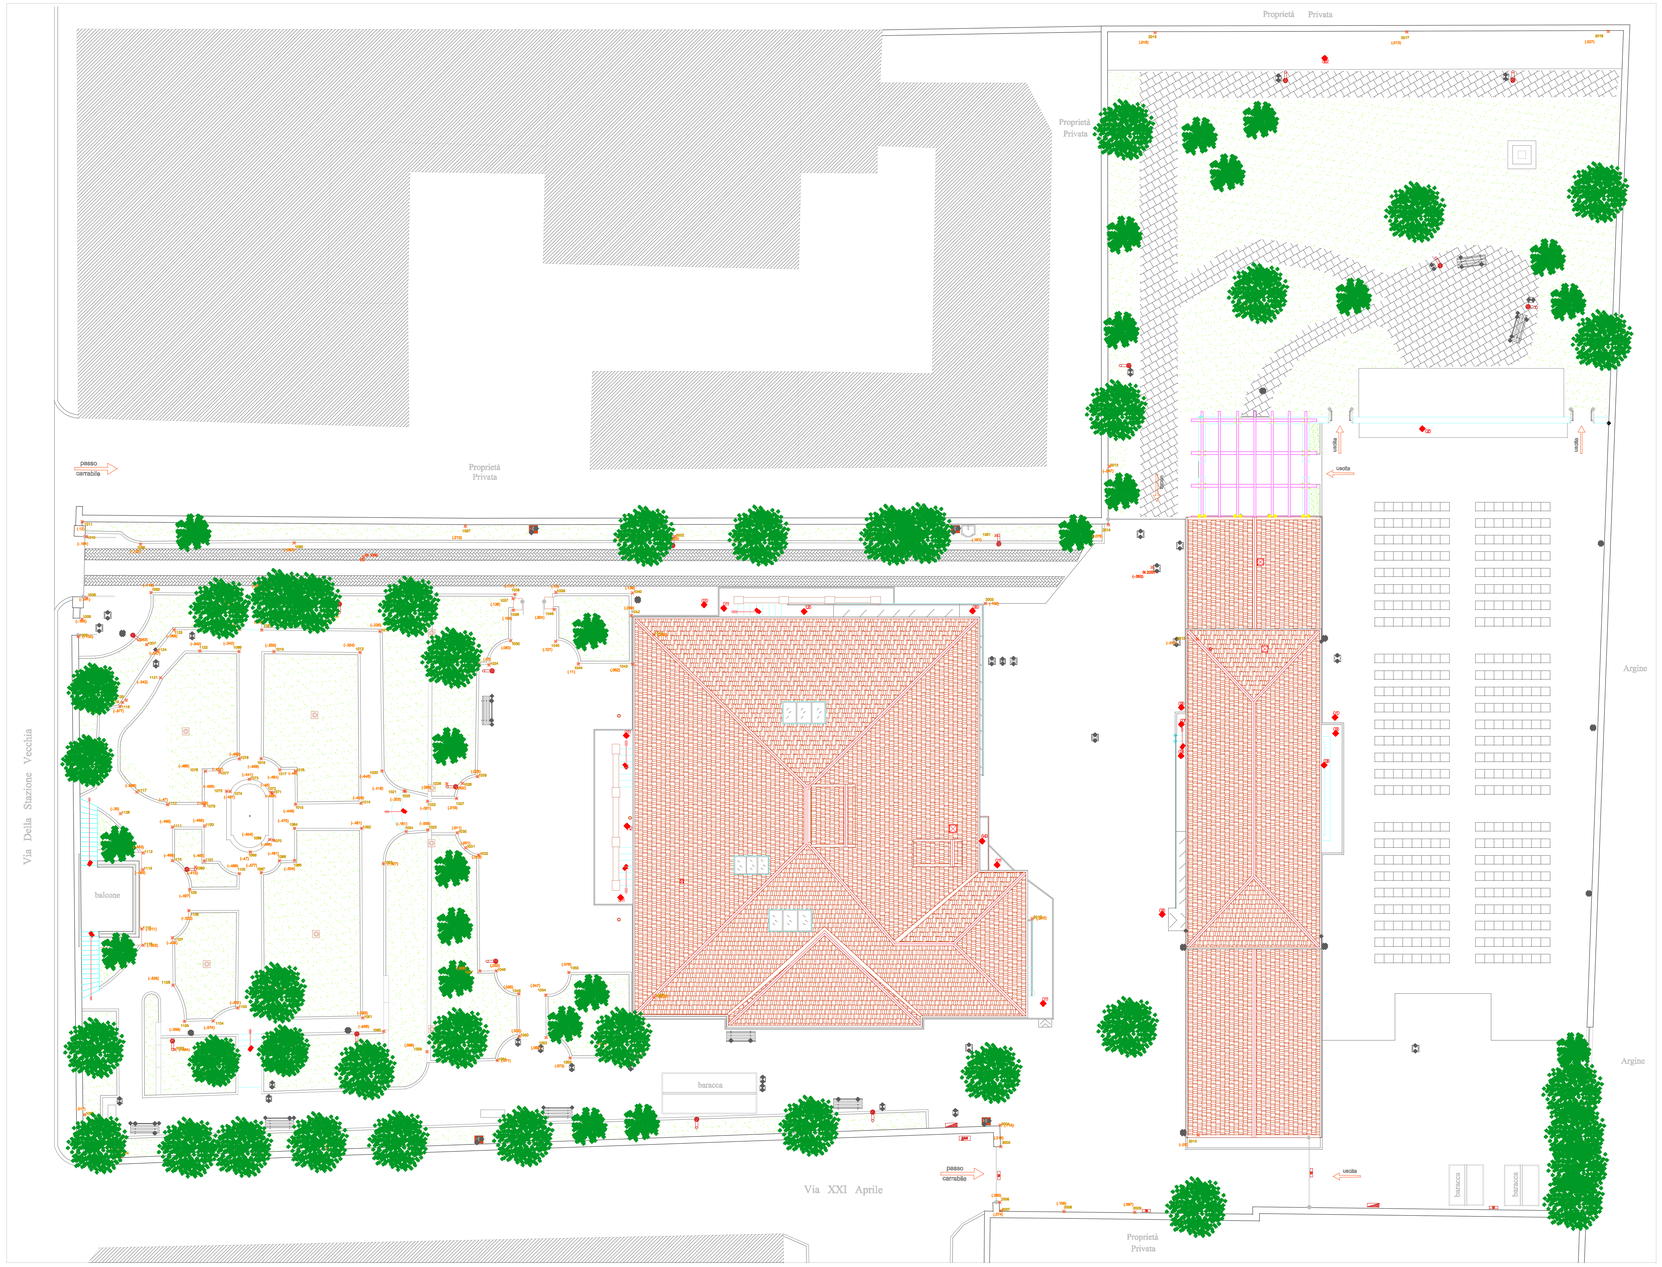
	griglie sedenti		pasaltine in muratura
	pozzetti fognati		colonnine giardino
	bocche di lupo		centralina Telefonica
	pozzetto presa per irrigazione		presa Gas
	pozzetto		contatore Acqua
	scossa a terra		idrante
	quadro elettrico		estintori da 6 Kg
	lampade di emergenza 24volt.		caldaia a gas
	lampione stile antico h 5 mt.		contatore elettrico
	pozzetto illuminazione		
	punti luce a terra		
	lampioni in ferro battuto