Ubicazione

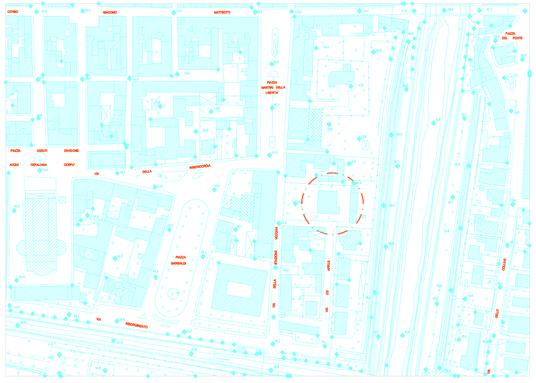

COMUNE DI PONTEDERA

(Provincia di Pisa)

(Ufficio LL.PP. 2° Settore)

Oggetto:

RILIEVO DELLA BIBLIOTECA COMUNALE NEL CAPOLUOGO

IL FUNZIONARIO DIRIGENTE
Arch. Massimo Parrini

IL PROGETTISTA

RILIEVO
Geom. P. Fisoni

Data: Settembre 2004

Scala 1:100

NUMERO TAVOLE DI PROGETTO N° 6

SEZIONI

(STATO ATTUALE)

Tavola N°6

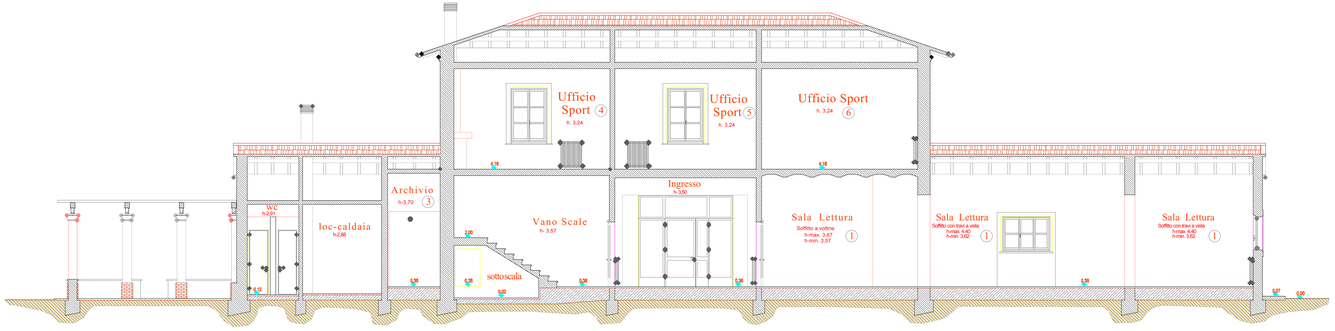

Sezione A-A'

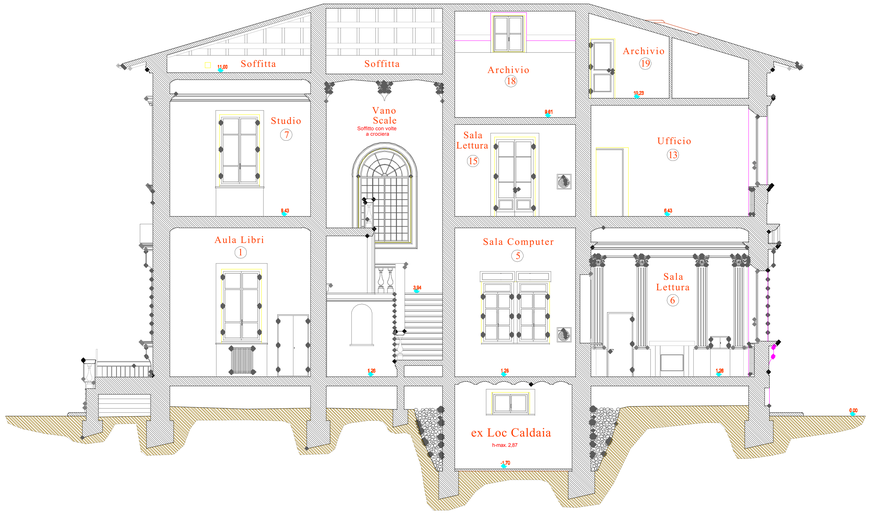

Sezione B-B'

Stampa in scala 1:000 : 100 | File: sezioni-complessivo.dwg | File di stampa: Sezioni-edifici.ctb