




RES UNIVERSITARIA
Siena - Siena
Piano Terzo
(S.M. 15/10/19)

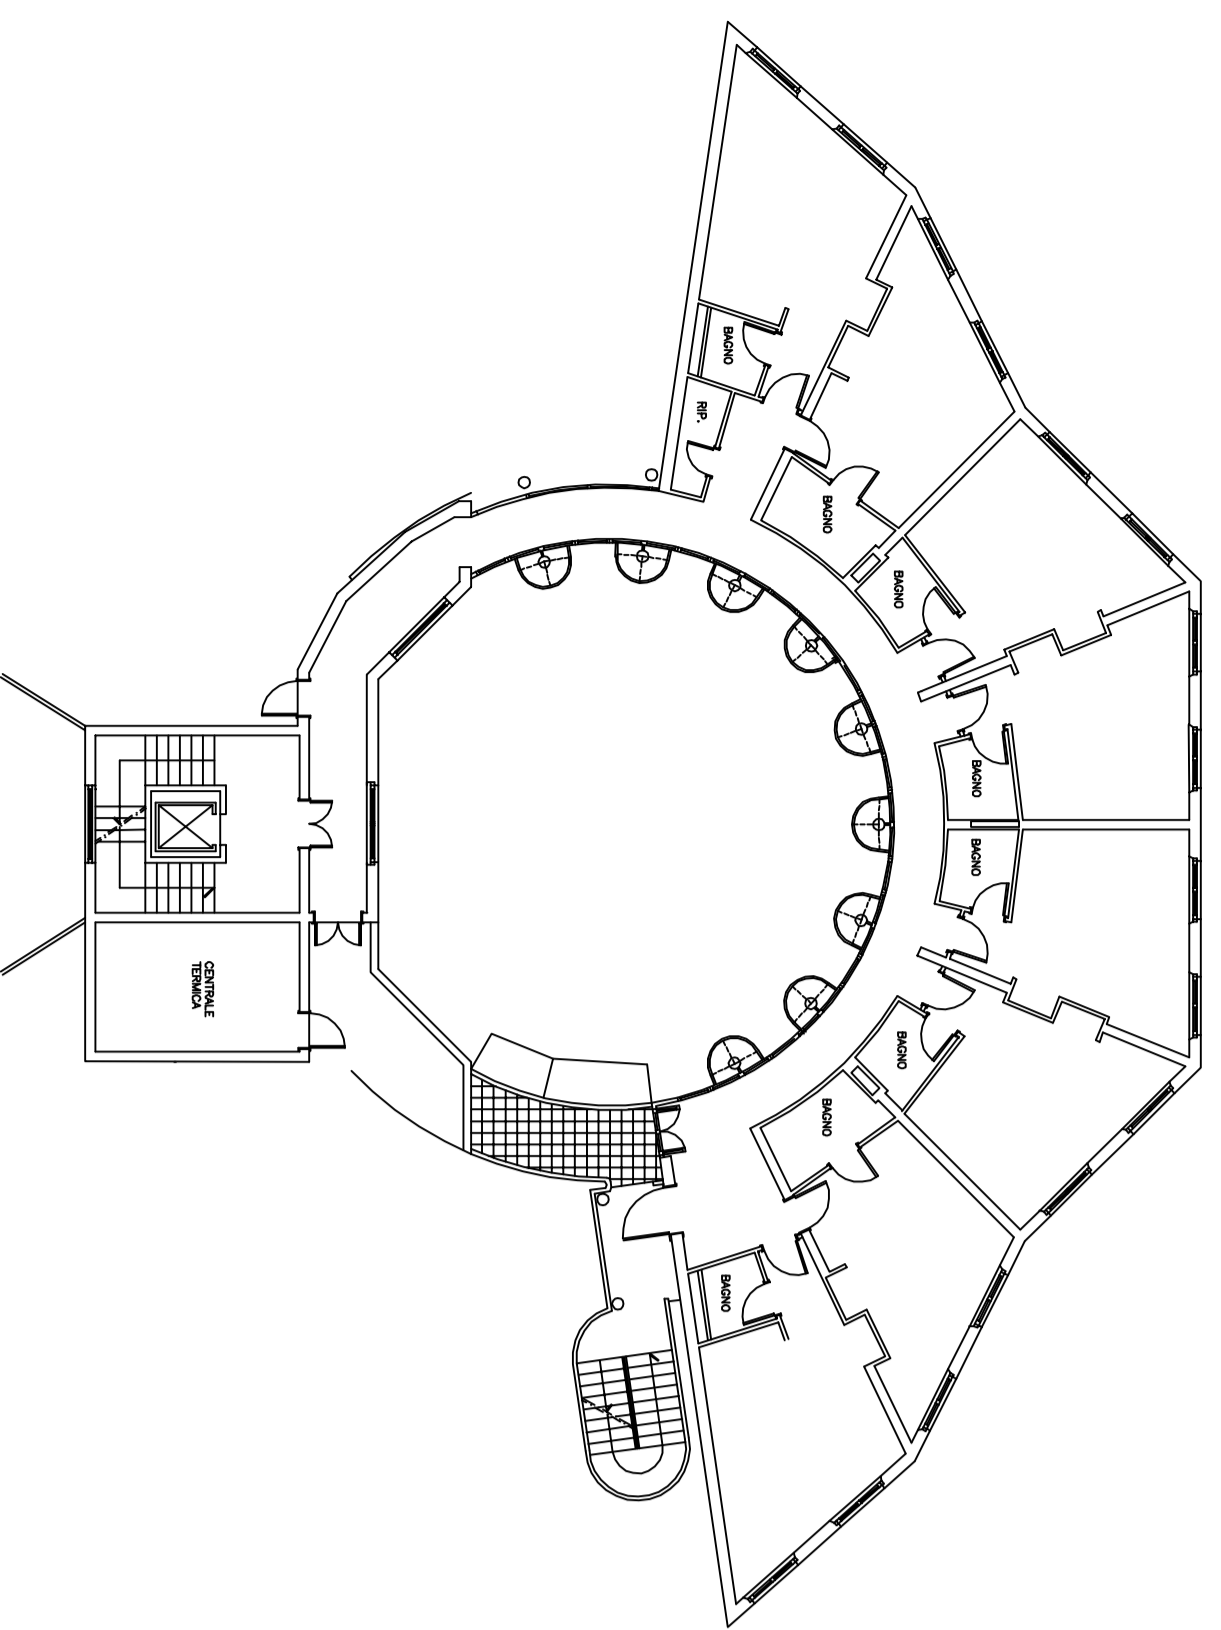


PIANTA PIANO TERZO

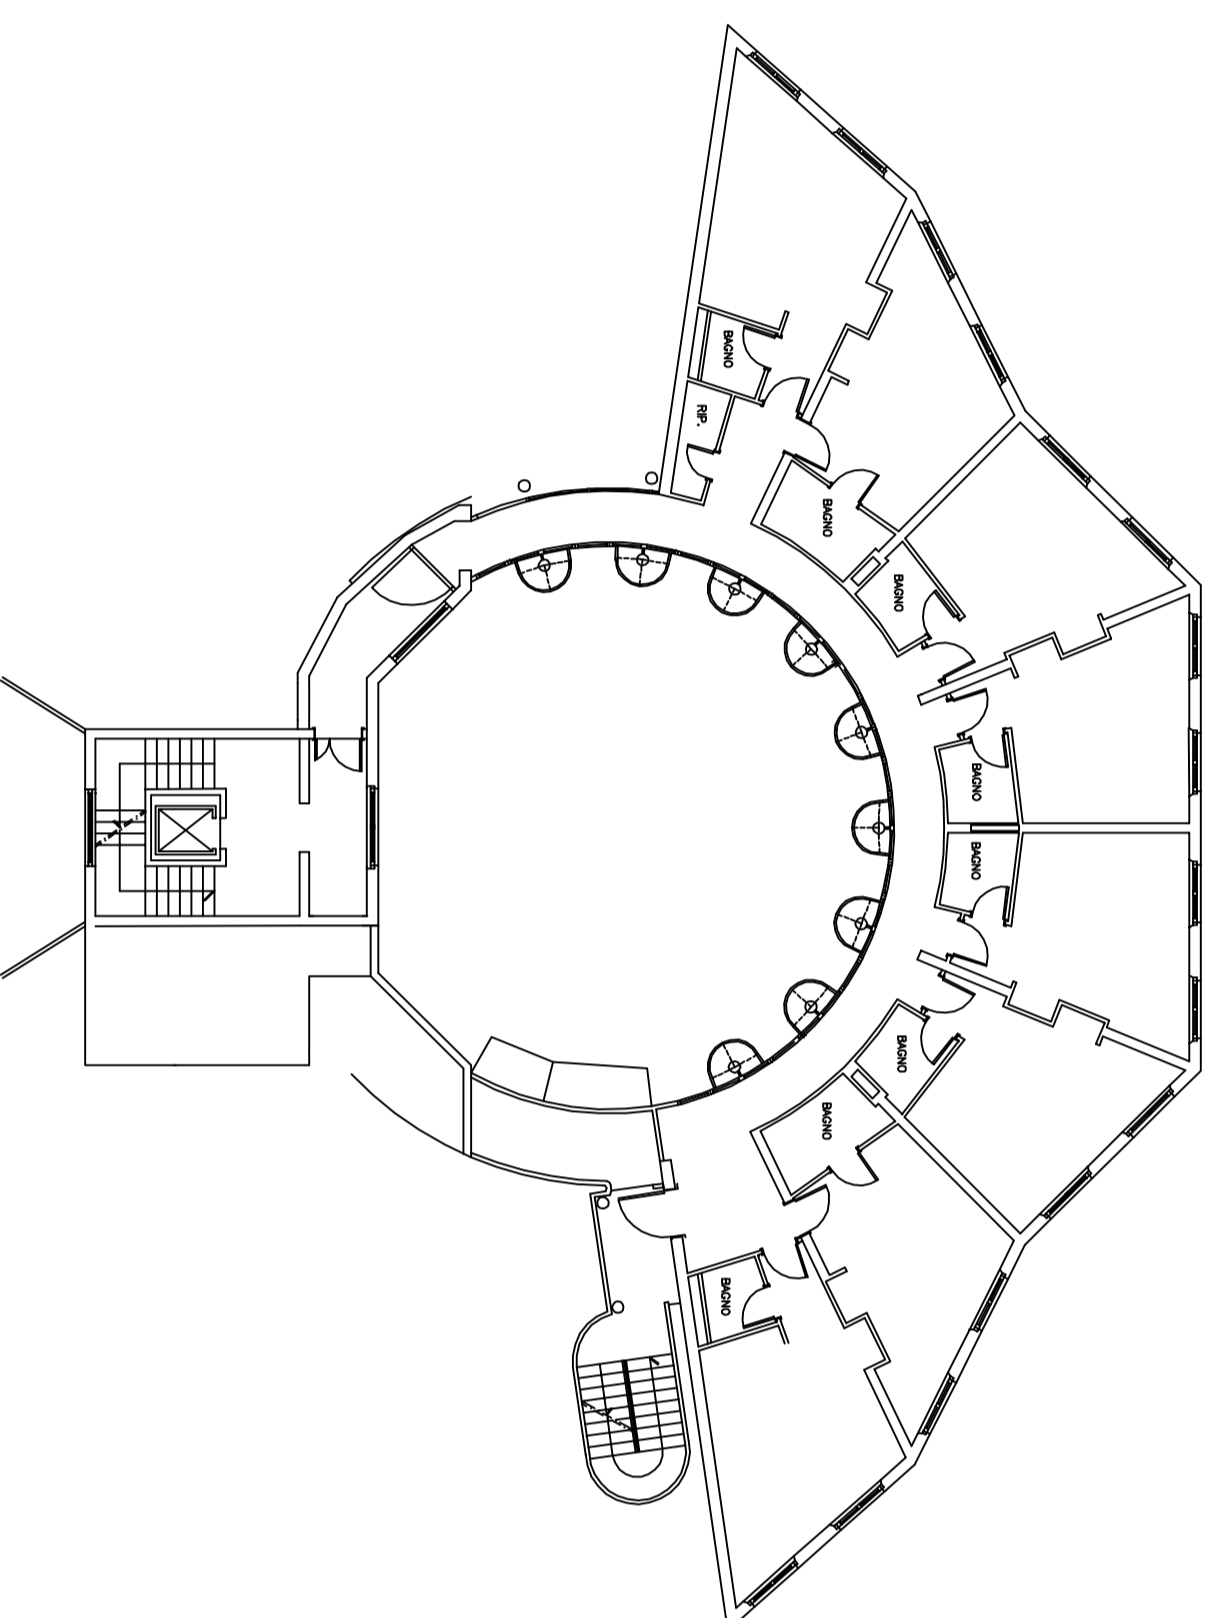


PIANTA PIANO QUARTO

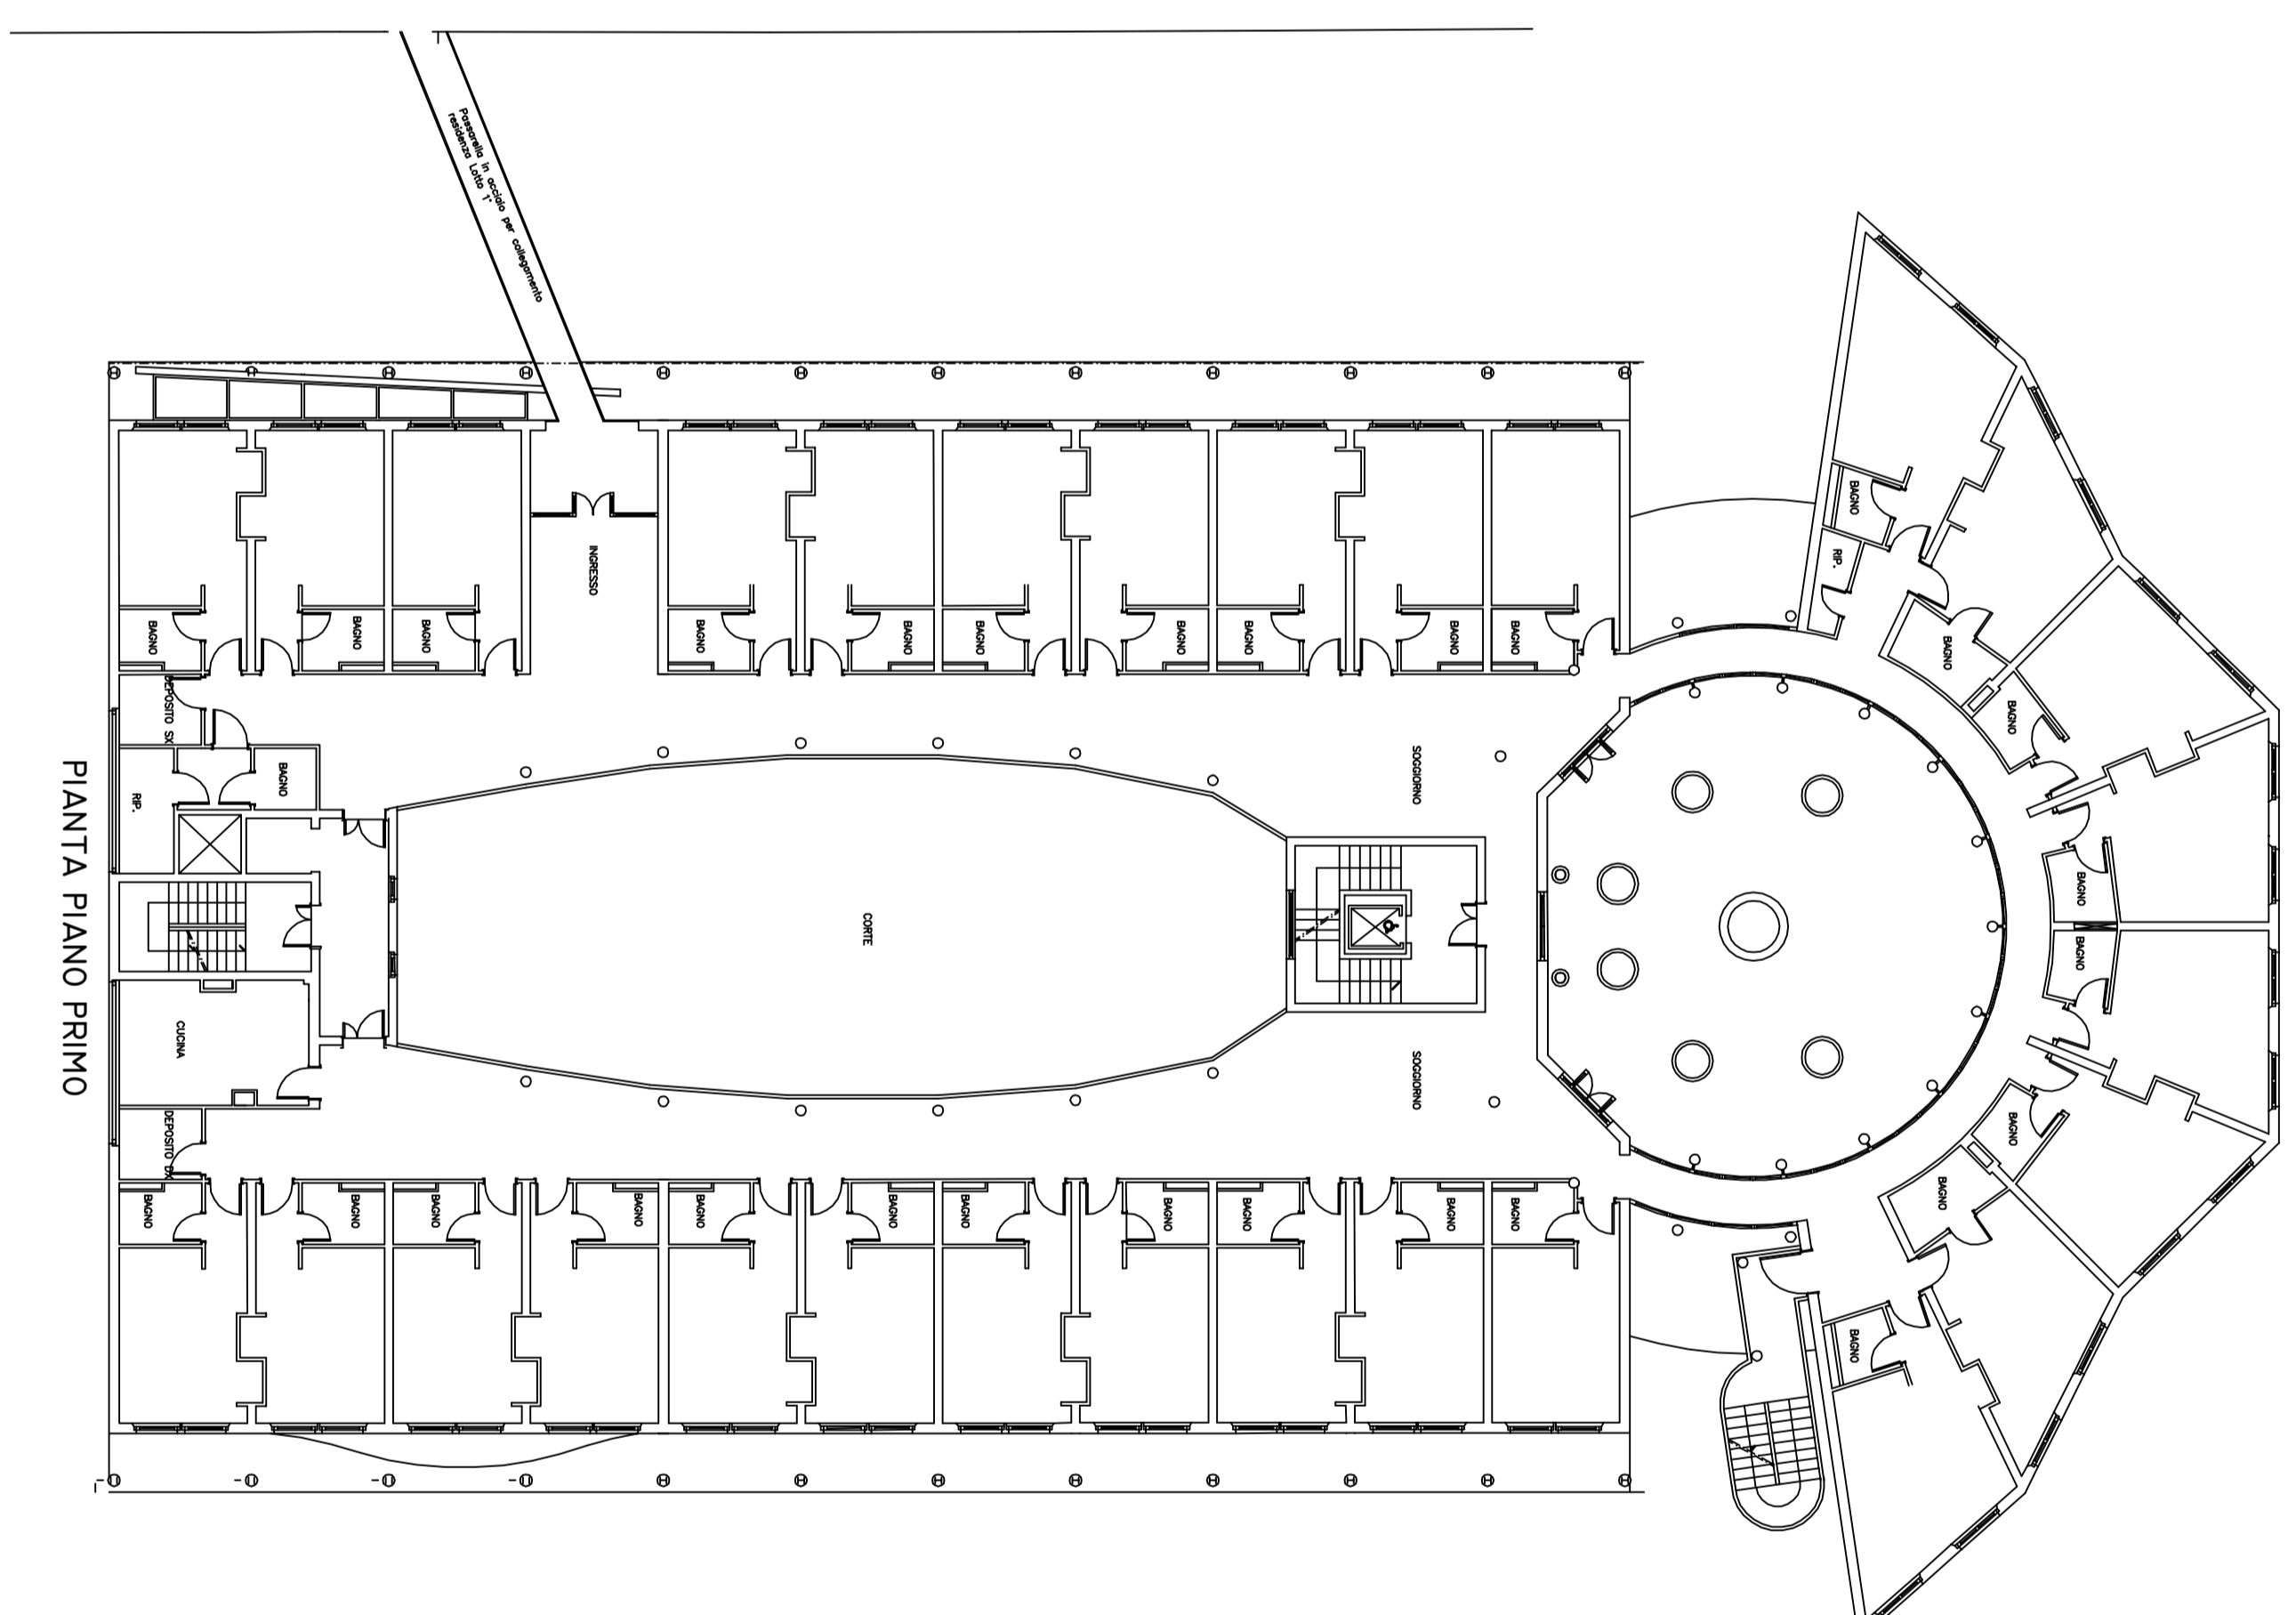

PIANTA PIANO PRIMO

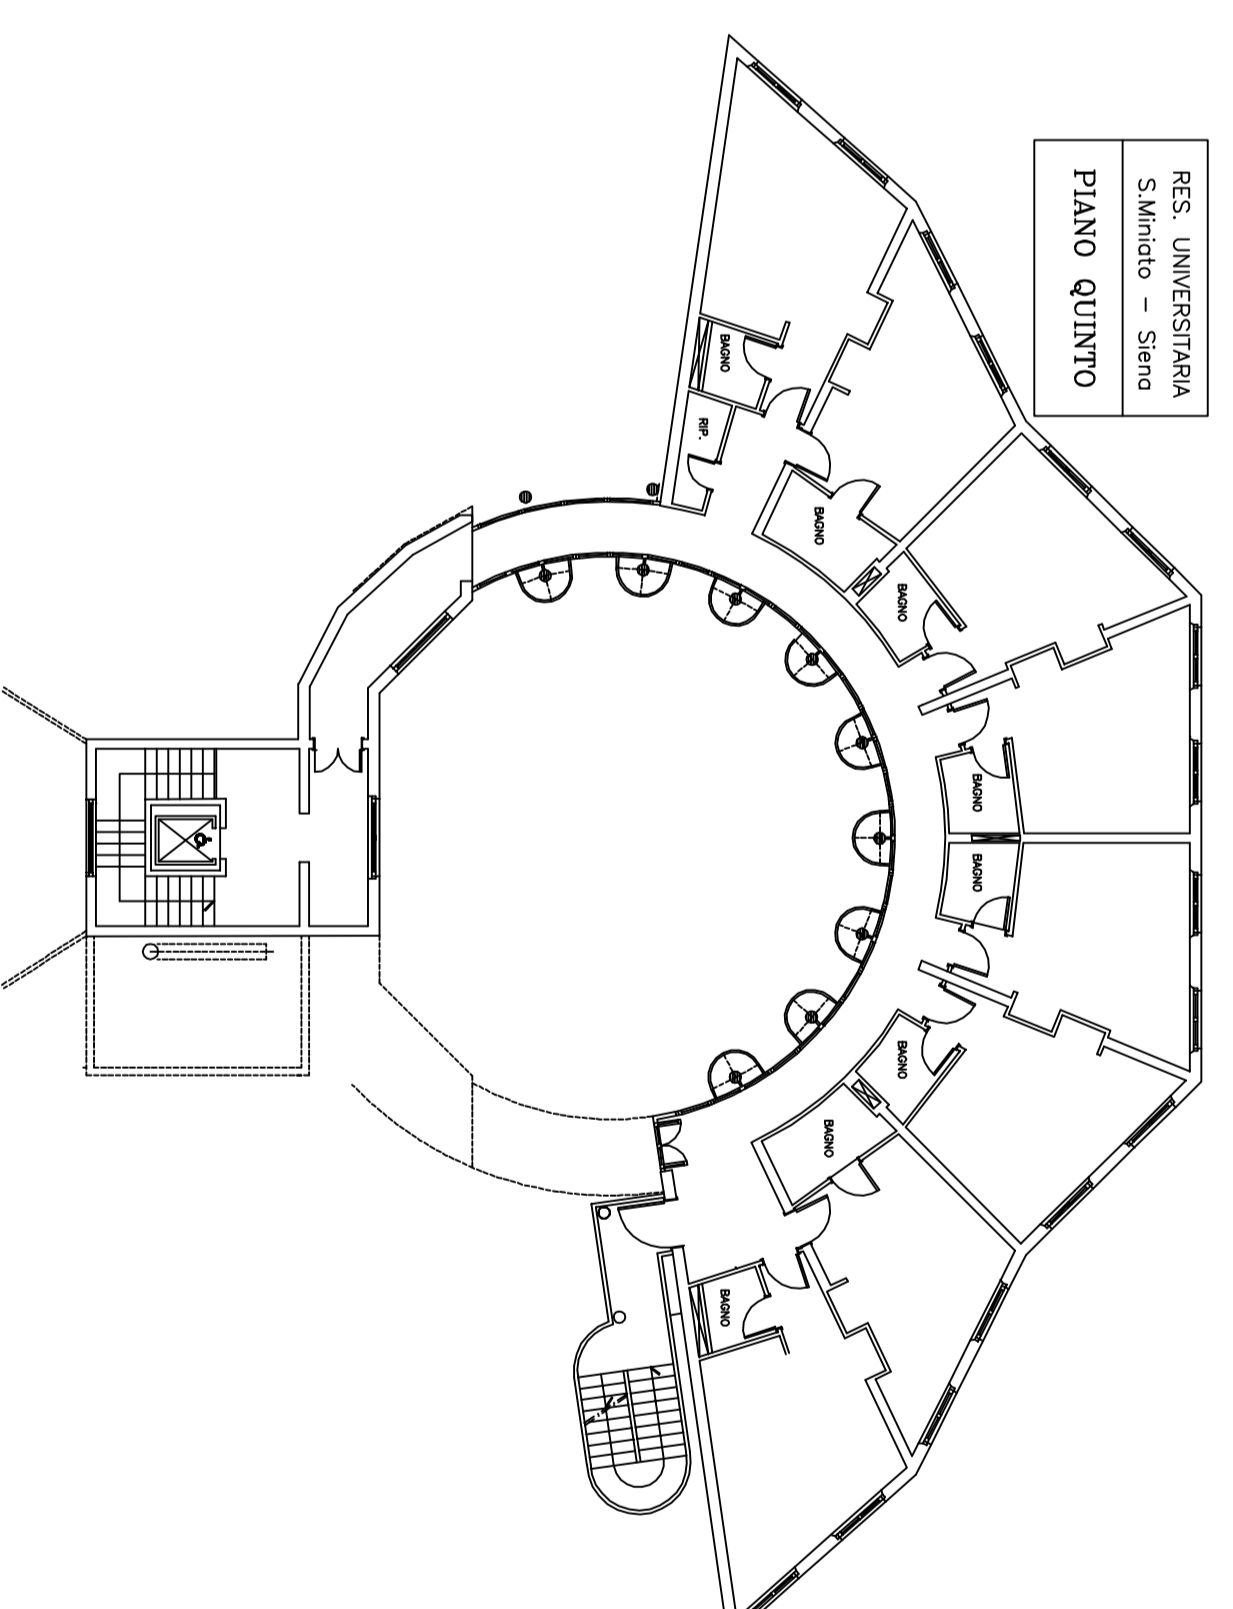

RES UNIVERSITARIA
Siena - Siena
Piano Secondo

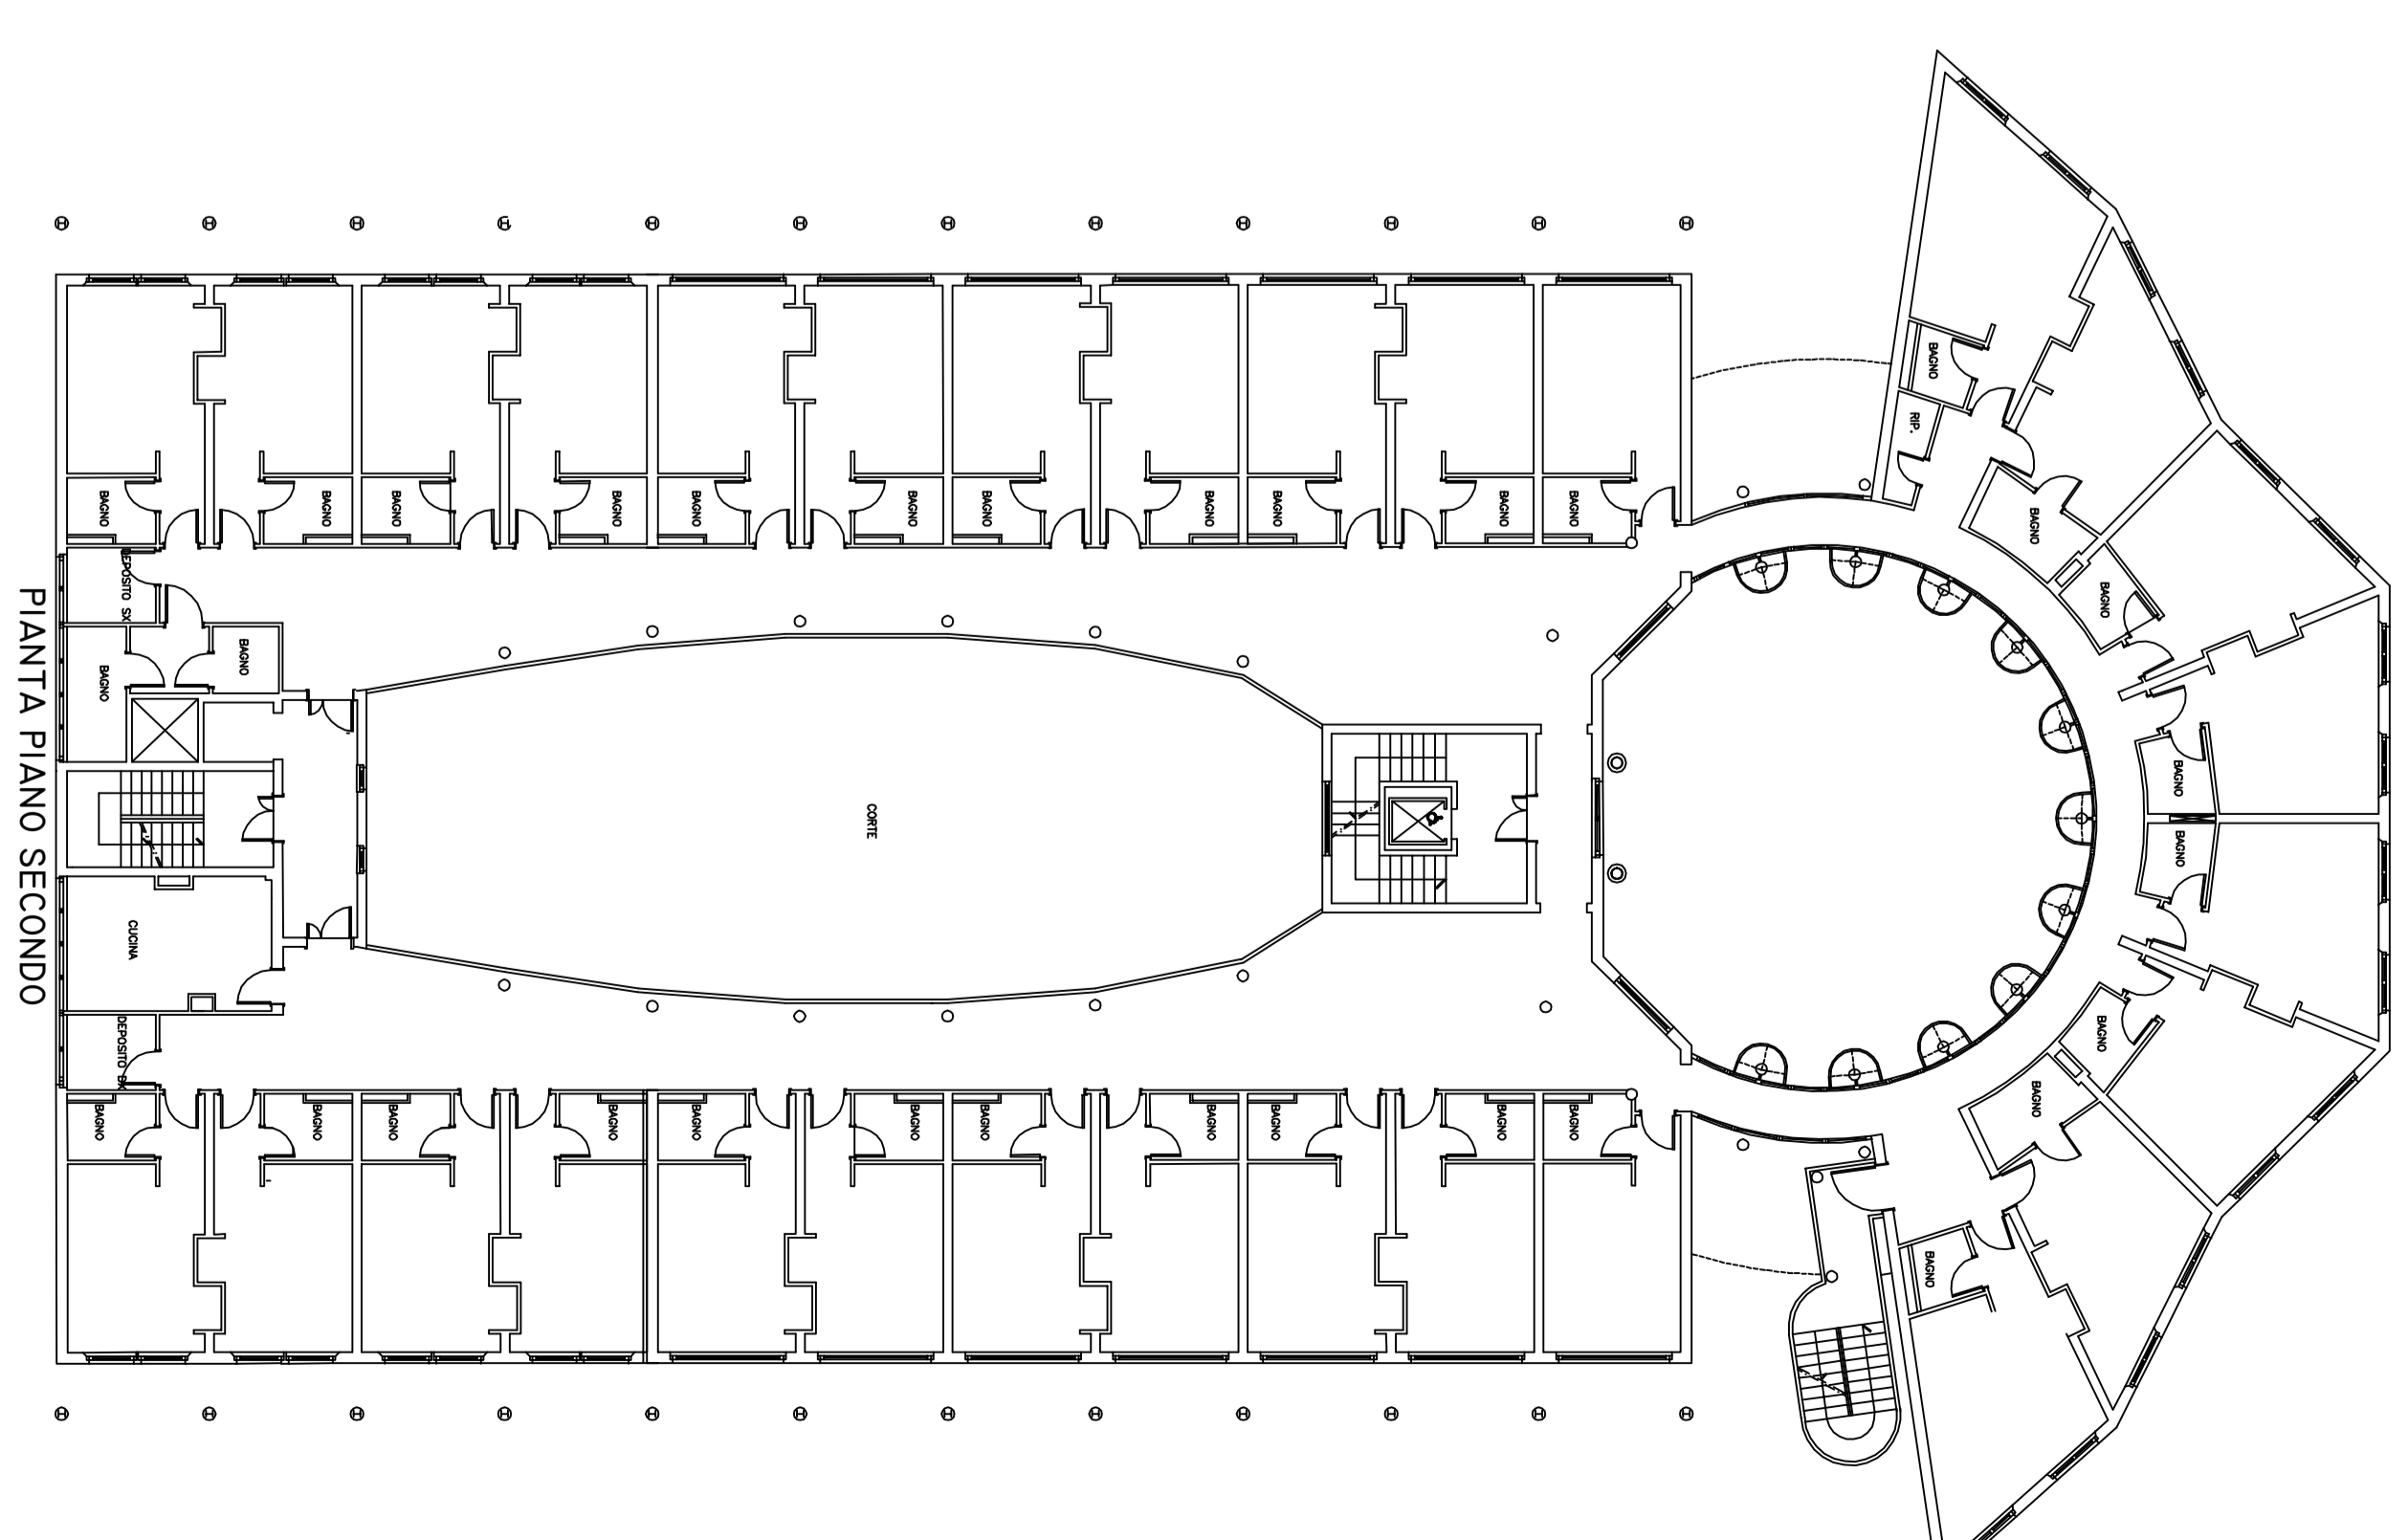

PIANTA PIANO SECONDO

COMUNE DI SIENA		TAV.
PROPRIETARIO: A.R.D.S.U. VIA De NICOLA SAN MINIATO 2		UNICA
		DATA: 08/1/10
PIANTE		