

Azienda Regionale Diritto allo Studio Universitario

COMMITTENTE

DSU

Azienda Regionale per il Diritto allo Studio Universitario
della Toscana

PROGETTO

Riqualificazione centrale termica a servizio delle Residenze Universitarie

Località

VIA delle Sperandie - 53100 SIENA - TEL: 0577/760200

PROGETTISTI

PROGETTO IMPIANTI:

Ing. Marco Barioni



00	14/12/2020	ESECUTIVO			
REVISIONE	D A T A	E M I S S I O N E	DISEGNATO	CONTROLLATO	APPROVATO

OGGETTO

Preliminare

Definitivo

Esecutivo

As Built

**SCHEMI
IMPIANTO ELETTRICO**

E 1
REV. 0

SERIE
ELETTRICI

ARCHIVIO N°
2020


COMMESSA N°

SCALA
1:--

FILE
-


CONTENITORE A PARETE CON VETRO

Sezionamento ESTERNO Linea Centrale Termica
posto in corrispondenza della Porta di Ingresso

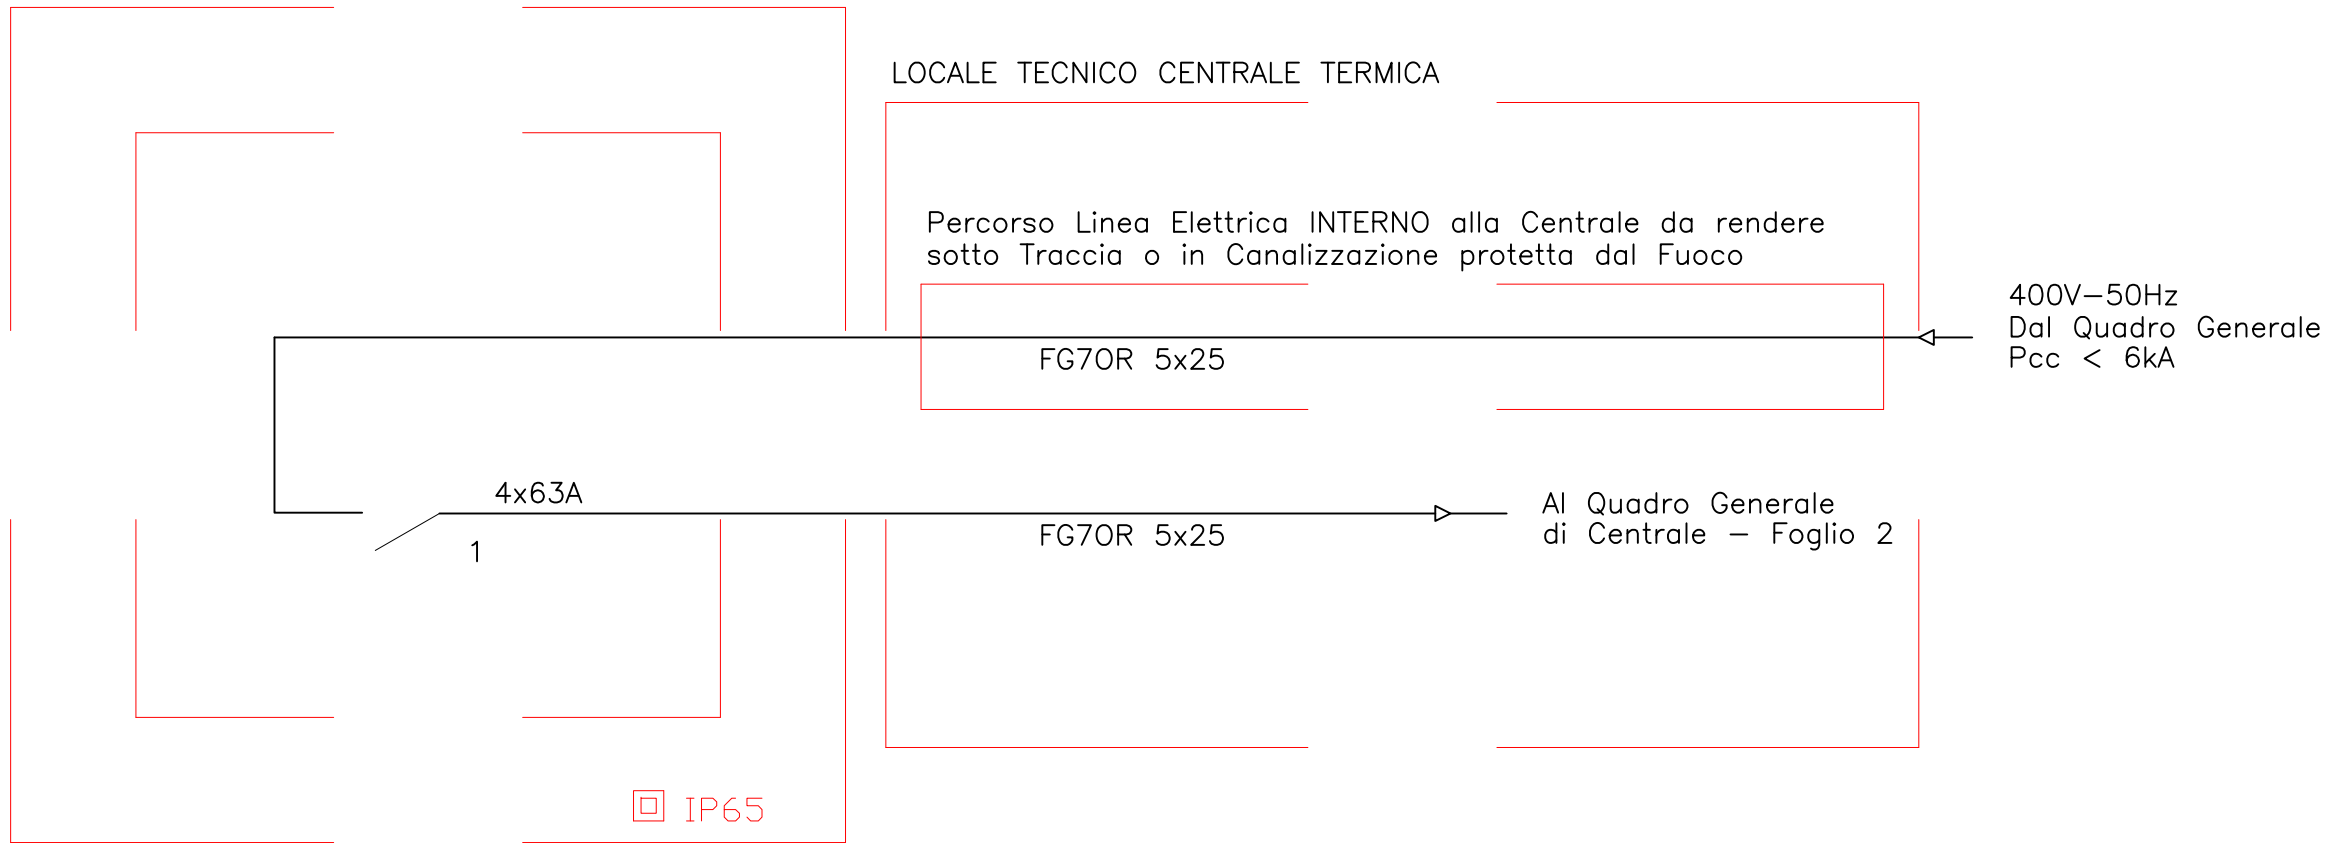


Azienda Regionale Diritto allo Studio Universitario
Residenze Universitarie via delle Sperandie - Siena
SCHEMA ELETTRICO UNIFILARE QUADRO CENTRALE TERMICA
PUNTO DI SEZIONAMENTO ESTERNO ALIMENTAZIONE CENTRALE TERMICA

LEGENDA INTERRUITORI
Norma CEI EN 60898-1

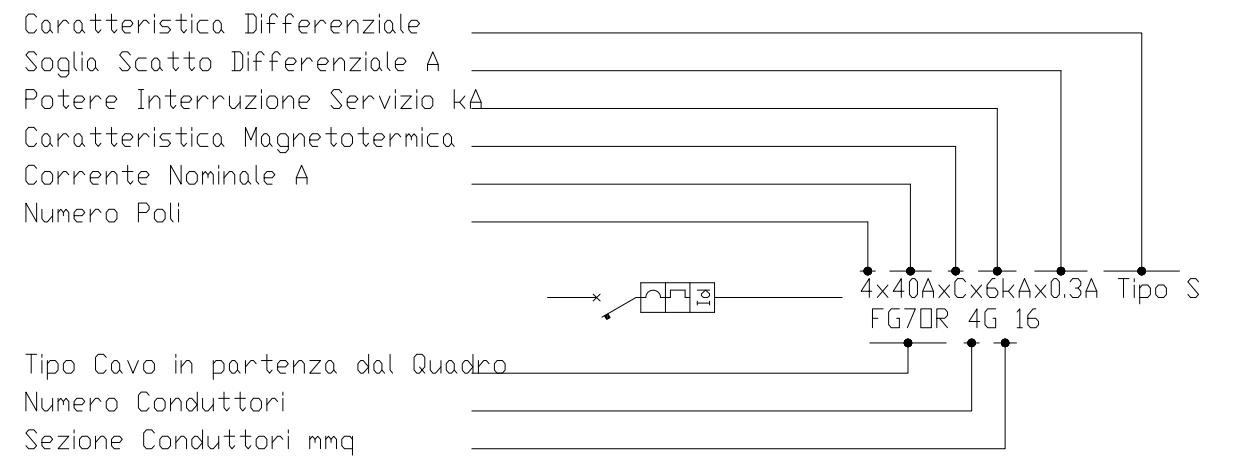

FOGLIO 1 SEGUE 2

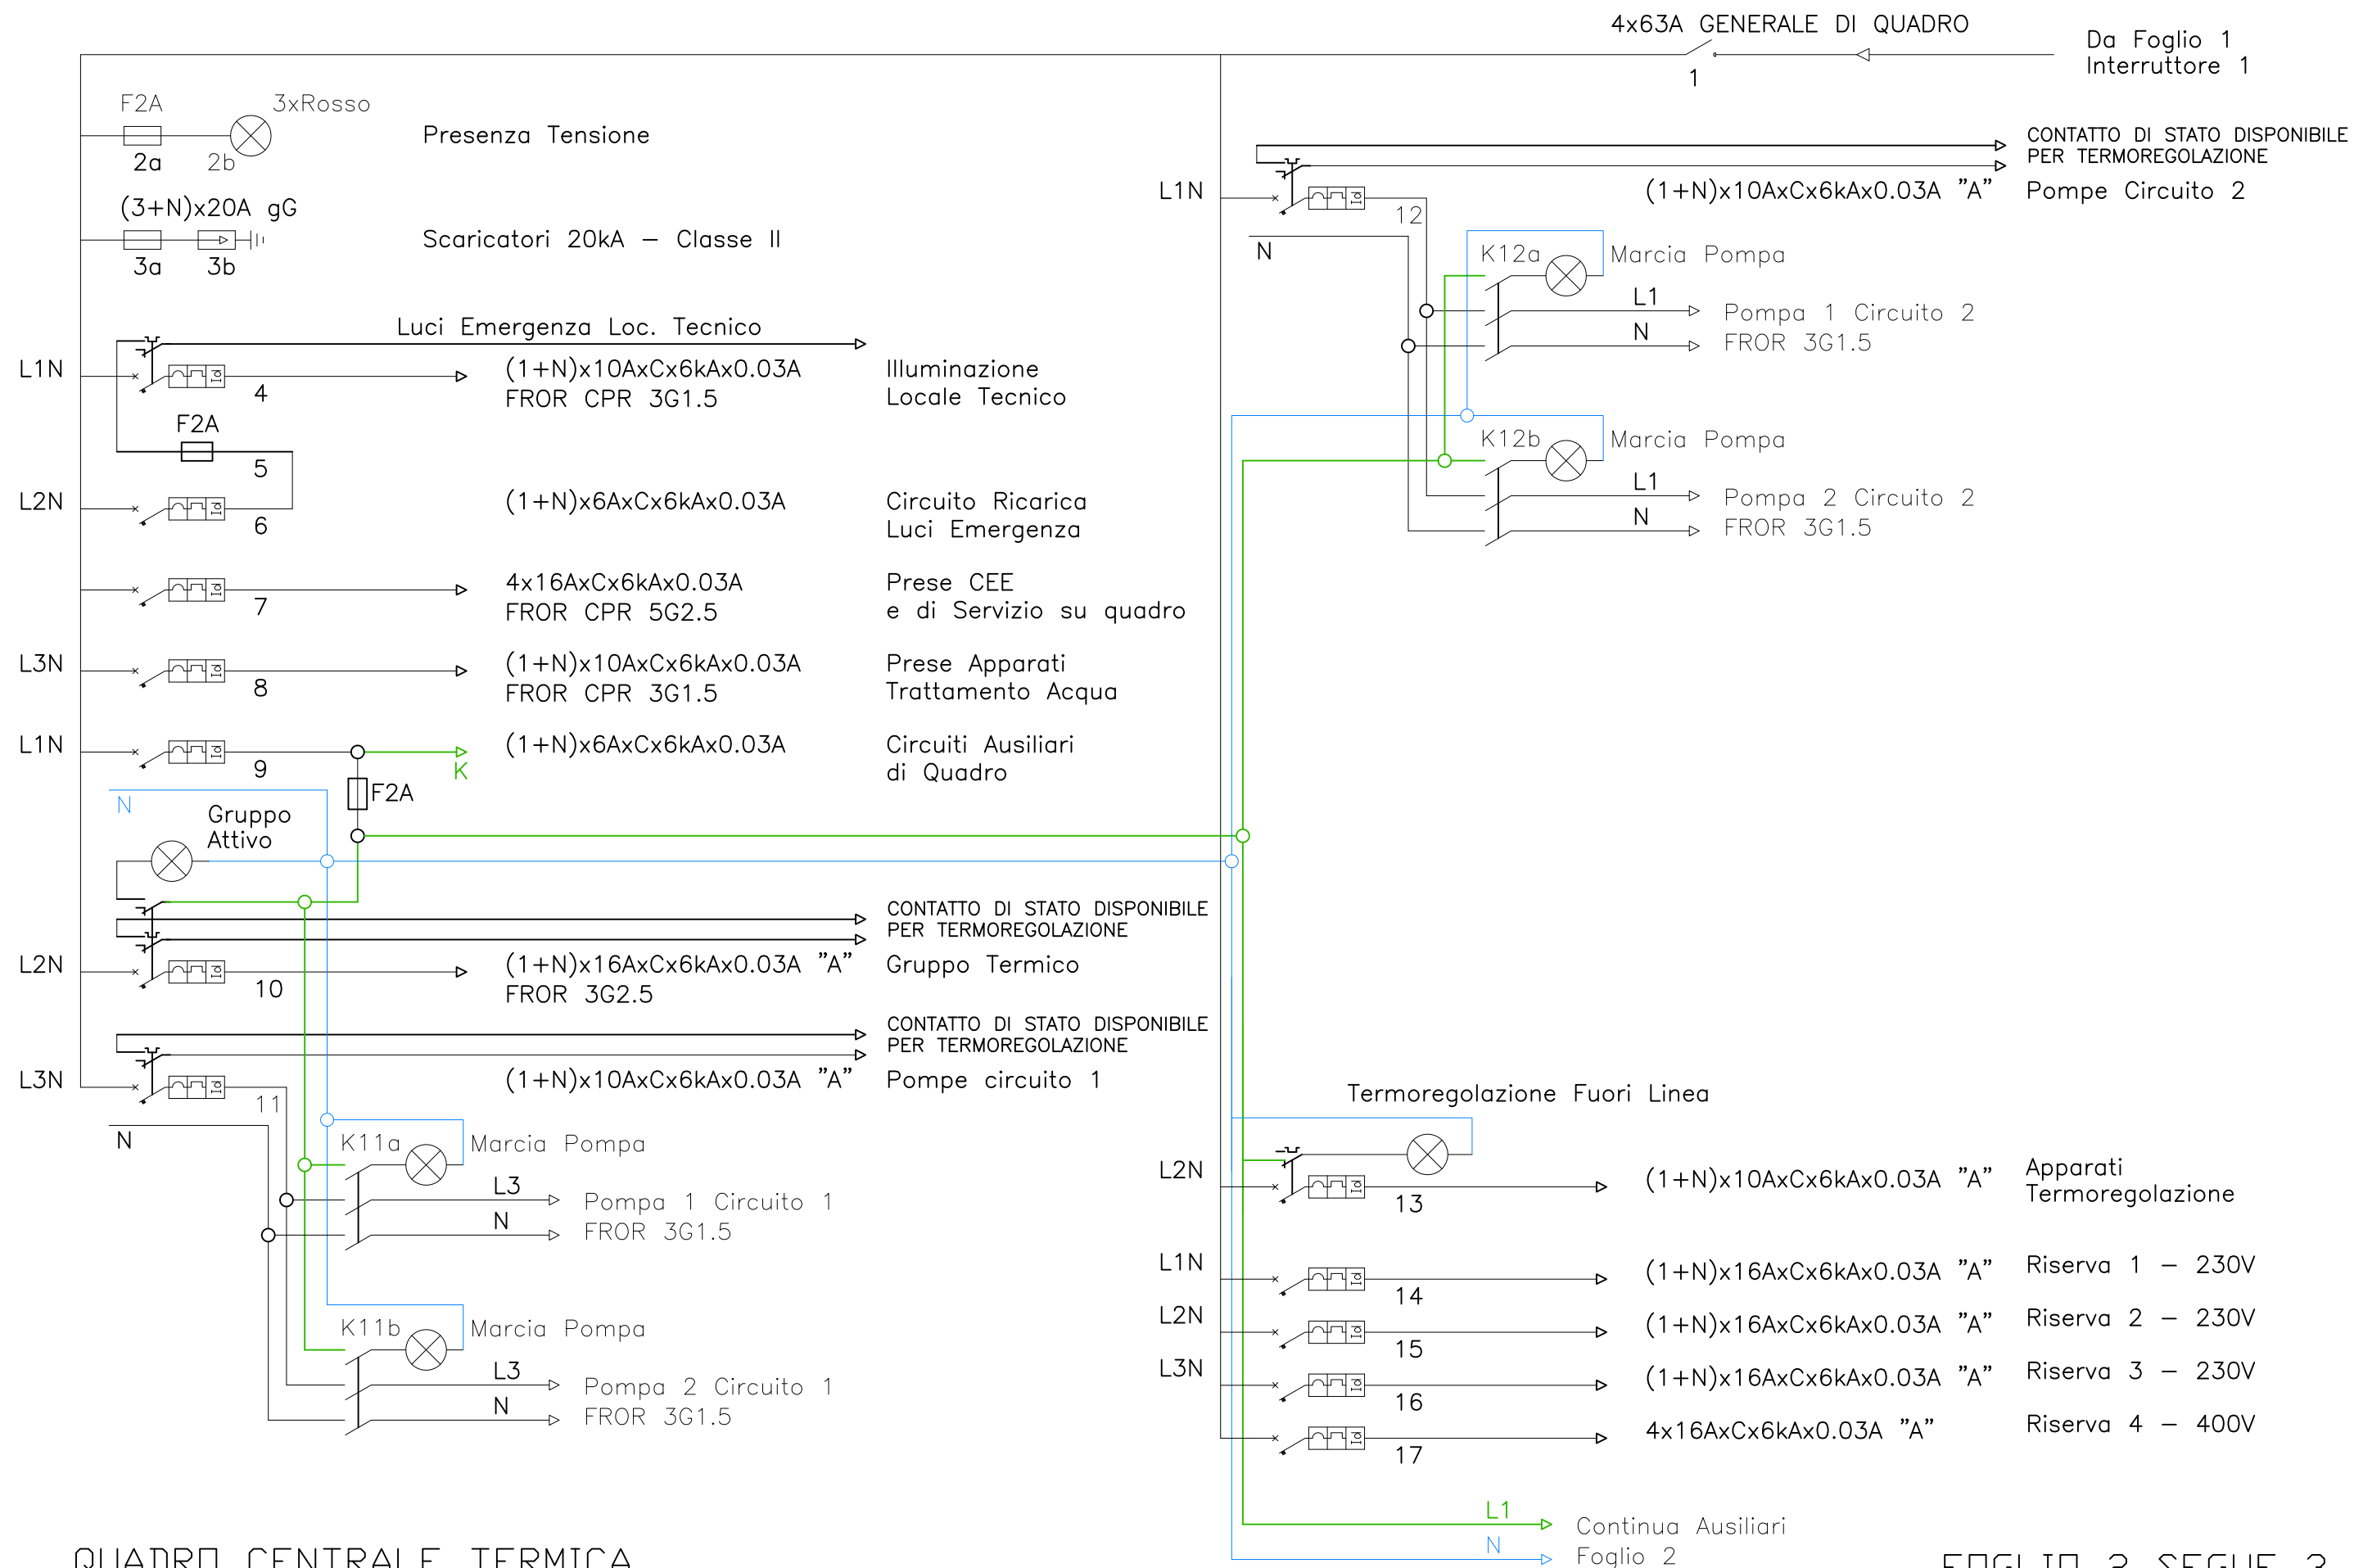

SCHEMA DI PRIPNCIPIO CIRCUITO CONTROLLO CONTATTORI POMPE DA TERMOREGOLAZIONE

NOTA: Il Cablaggio Esecutivo dovrà essere realizzato in base alla Marca prescelta degli Apparati di Termoregolazione

