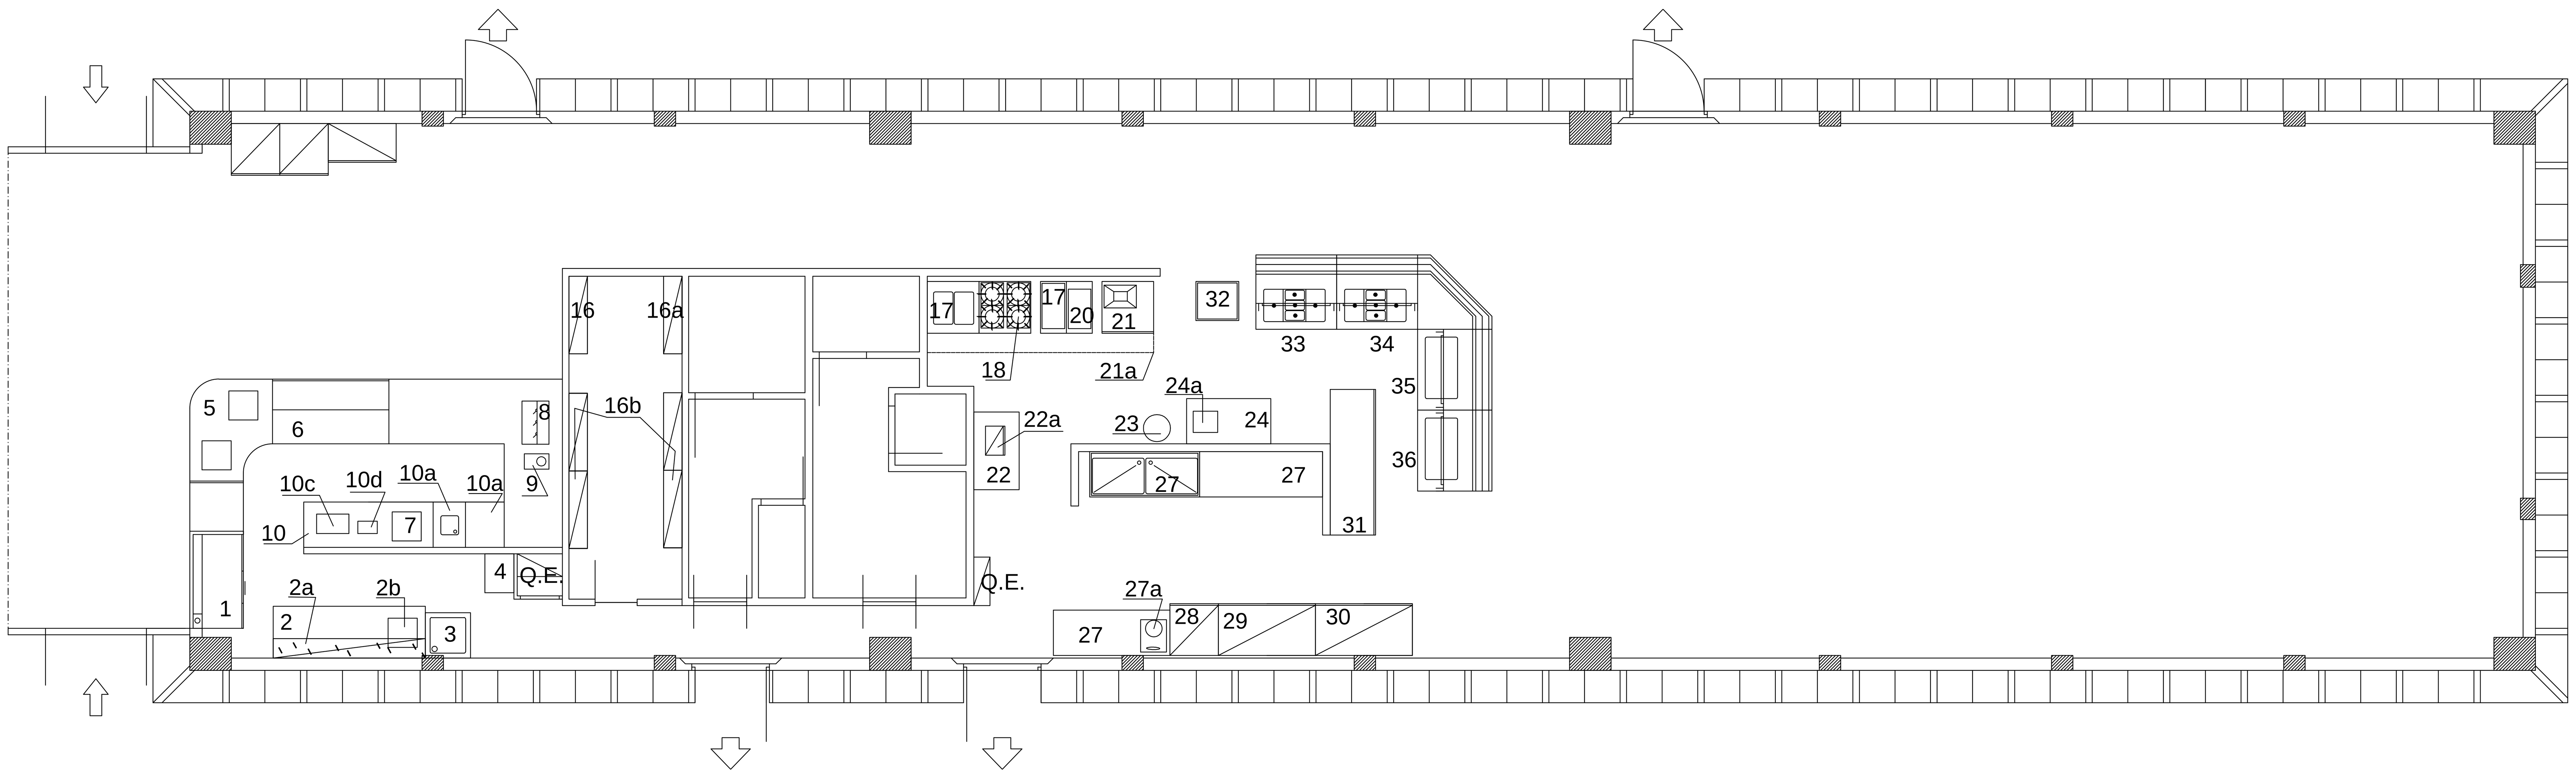

N° RIF: DIS.	ATTREZZATURA	DIMENSIONI (mm) L.	P.	A.	ALLACCIAMENTI Portata d'aria mc/h	Gas Ø Potenza	Acqua Calda Ø	Acqua Fredda Ø	Scarico Ø	Alim. Elettrica Tensione (V) Fasi	Potenze (KW)
1	FORNO PIZZA	1410	1010	1630						400/3N	15,6
1a	CELLA RISCALDATA									230/1	0,9
1b	CAPPA DI ASPIRAZIONE				800					230/1	0,85
2	TAVOLO PREPARAZIONE PIZZA	2400	800	1510						230/1	0,48
2a	VETRINA REFRIGERATA	1930	350	250						230/1	0,21
2b	FORMATRICE	440	550	680						230/1	0,75
3	LAVELLO	700	700	850			1/2"	1/2"	50		
4	IMPASTATRICE	480	810	950						400/3	1,1
5	BANCO ESPOSIZIONE										
	PIASTRA SCALADAPIZZA (N°2)	460	460	120						230/1	0,5 CAD.
	LAMPADA SCALDANTE (N°2)									230/1	0,25
6	VETRINA REFRIGERATA									230/7	0,9
7	BANCO MESCITA										
8	MACCHINA CAFFE	920	540	470						400/3N	5,5
9	MACINACAFFE	200	320	590						230/1	0,25
10	RETROBANCO REFRIGERATO									230/1	0,9
10a	LAVELLO	500	500				1/2"	1/2"	50		
10b	LAVATAZZINE	510	520	710			1/2"	1/2"	50	230/1	2,85
10c	PIASTRA SCALDAPANIMI	446	350	200						230/1	2
10d	FORNETTO	475	300	380						230/1	1,8
11	CASSA									230/1	0,5
12	ARMADIO FRIGORIFERO	700	700	2050						230/1	0,9
13	ARMADIO FRIGORIFERO	700	700	2050						230/1	0,9
14	FREEZER GELATI									230/1	0,8
15	TAVOLI (N° 15)	800	800	720							
15a	SEDIE (N° 40)										
16	SCAFFALE	1000	400	1600							
16a	SCAFFALE	1200	400	1600							
16b	SCAFFALE (N° 4)	1200	400	1600							
17	CUOCIPASTA	800	900	850		3/4" 28	1/2"		50		
18	CUCINA 4 FUOCHI	800	900	850		3/4" 28					
19	FRY TOP	400	900	850		3/4" 10					
20	FRIGGITRICE	400	900	850		3/4" 14				230/1	0,2
21	FORNO CONV. VAPORE	890	900	1820		3/4" 38		1/2"	50	230/1	0,35
21a	CAPPA DI ASPIRAZIONE										
22	TAVOLO ARMADIATO	1200	700	850							
22a	FORNO A MICROONDE	370	370	190						230/1	3,2
23	PATTUMIERA										
24	TAVOLO										
24a	AFFETTATRICE										
25	LAVELLO										
26	TAVOLO										
27	TAVOLO ARMADIATO										
27a	BILANCIA										
28	ARMADIO FRIGORIFERO	750	795	2050						230/1	0,38
29	ARMADIO FRIGORIFERO									230/1	0,51
30	ARMADIO FRIGORIFERO									230/1	0,51
31	TAVOLO REFRIGERATO										
32	TRAMOGGIA										
33	ELEMENTO BAGNOMARIA									400/3N	2,85
34	ELEMENTO BAGNOMARIA									400/3N	2,85
35	ELEM. NEUTRO E VETRINA REF.									230/1	0,81
36	VETRINA REFRIGERATA									230/1	0,43
37	TAVOLO DI SERVIZIO										
37a	FORNO A MICROONDE									230/1	1,4