



PIANO TERRA

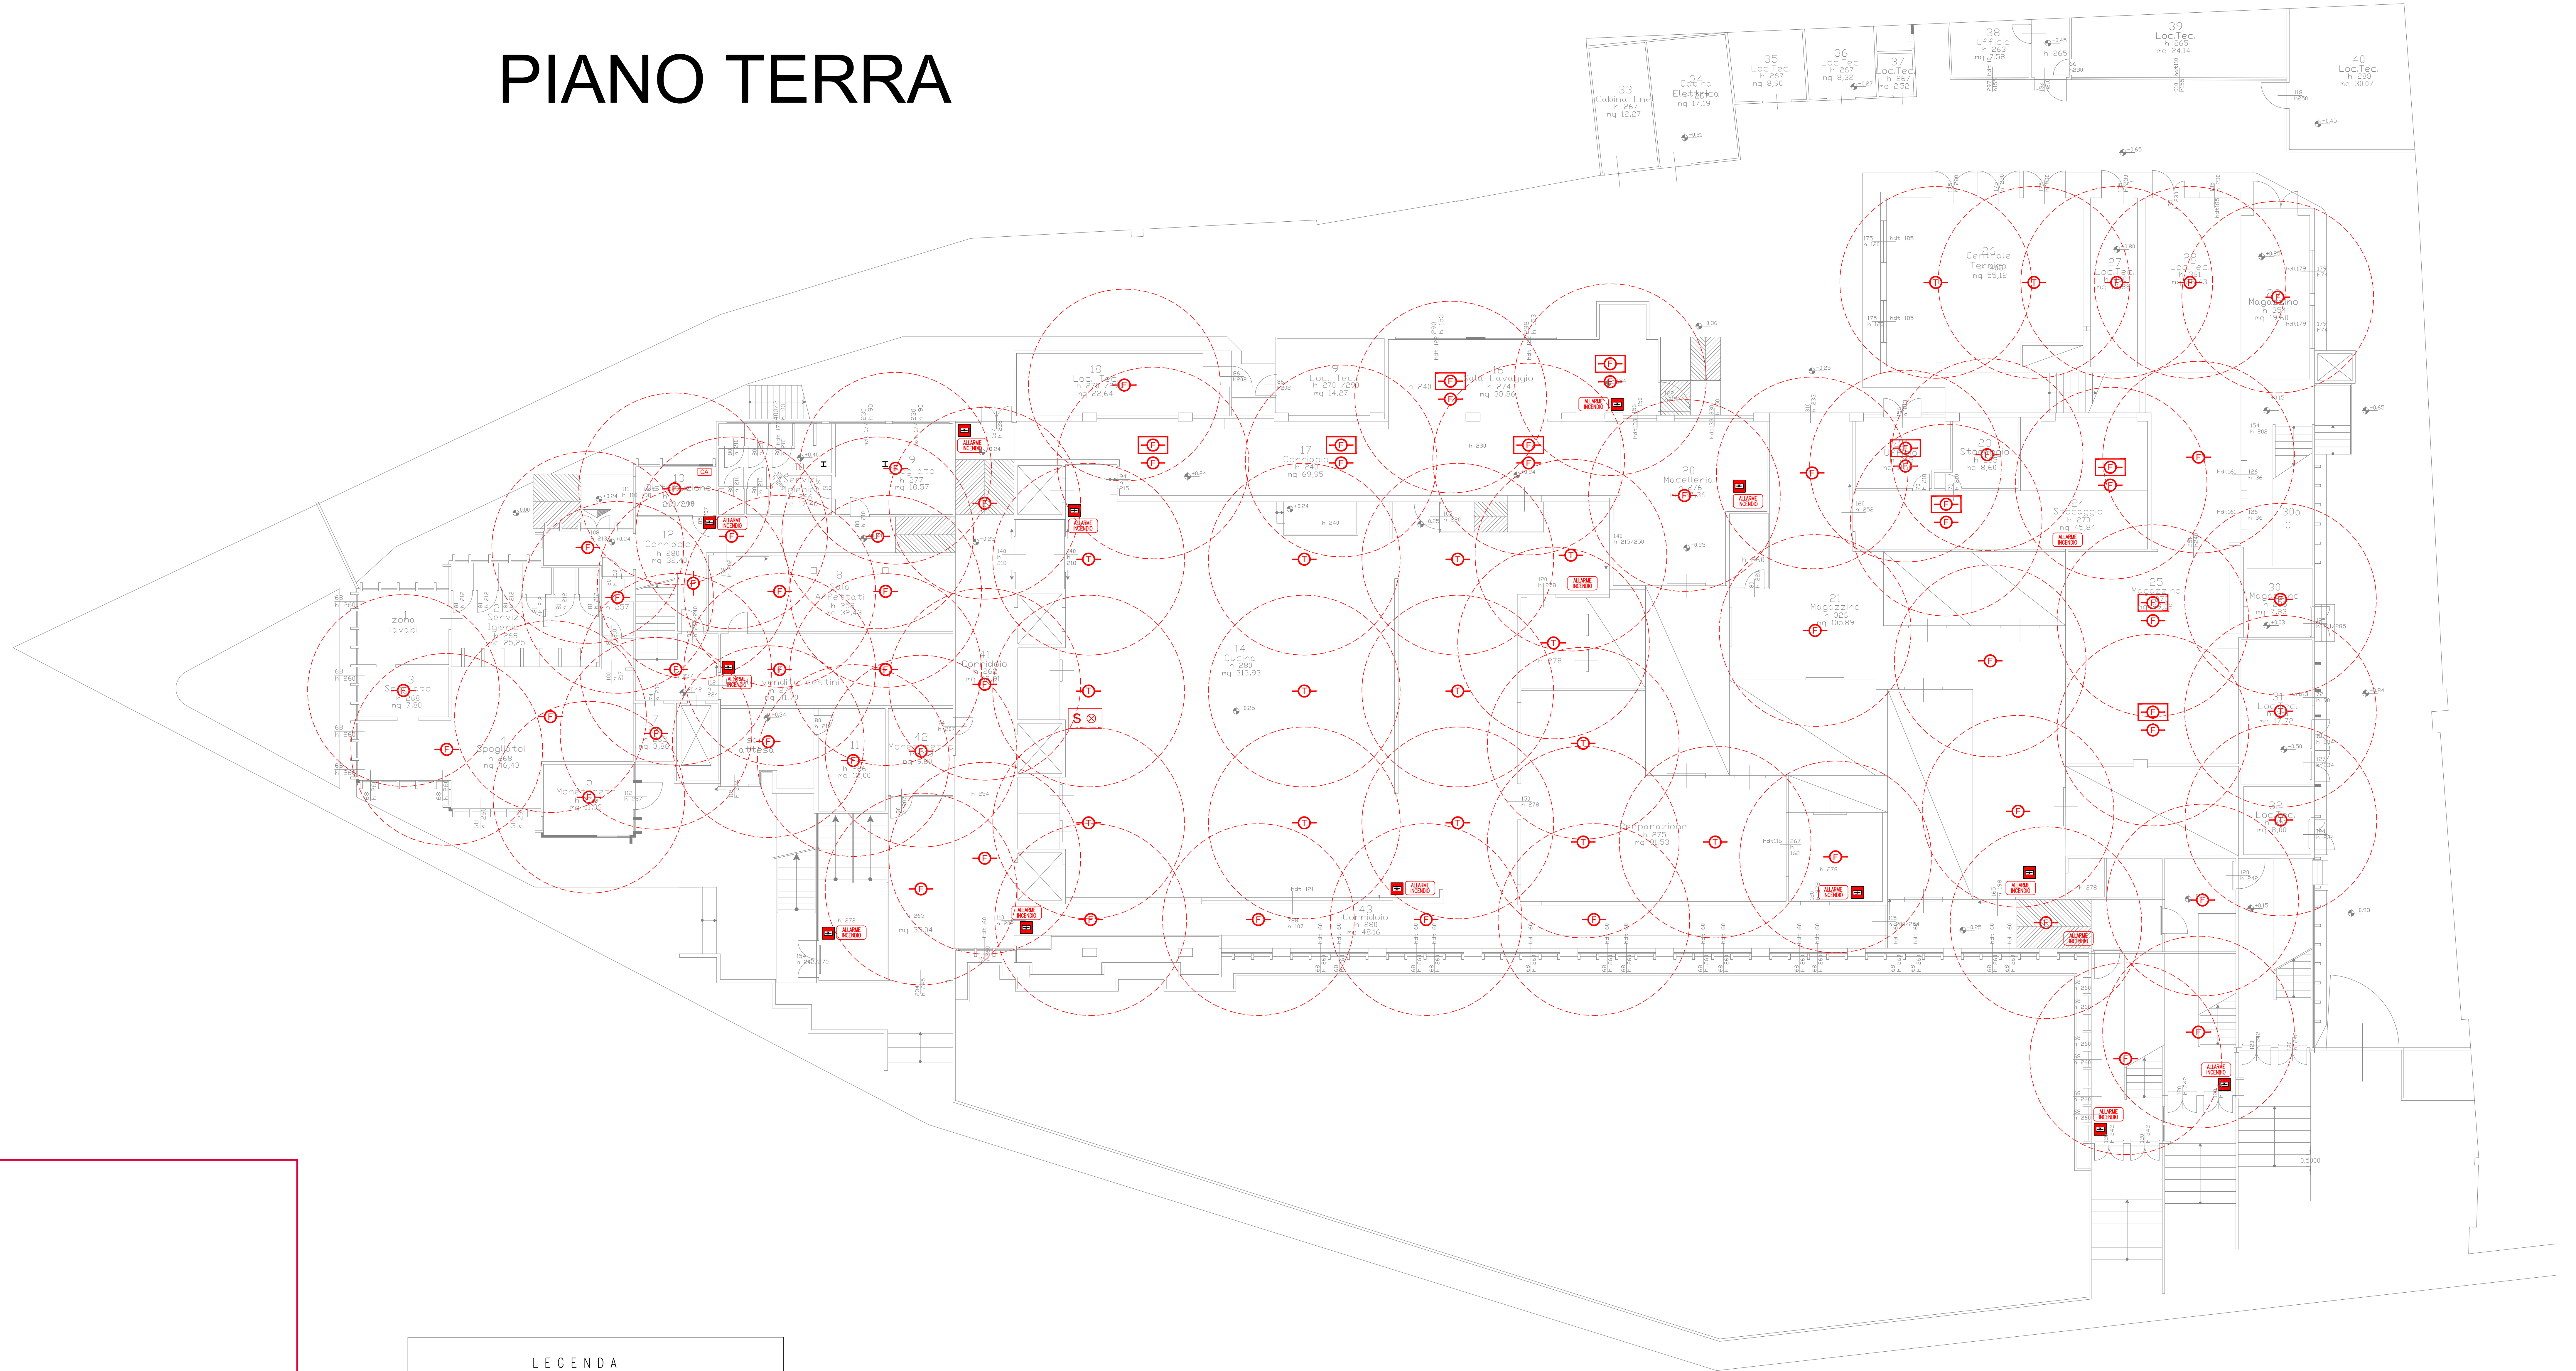

LEGENDA

- CA CENTRALE ANTINCENDIO A 2 ZONE (ESPANDIBILE)
- EM ELETTROMAGNETE PER PORTA TAGLIAFUOCO
- RIVELATORE OTTICO DI FUMO
- ⊗ RIVELATORE TERMOVOLUMETRICO DI FUMO
- M STAZIONE MANUALE DI ALLARME
- ALARM INCELDIO TARGA OTTICO ACUSTICA
- S SIRENA CON LAMPEGGIANTE
- S SIRENA
- LCD PANNELLO DI RIPETIZIONE ALLARMI

<p>tecnico Per. Ind. Maurizio Bellini Via Sant'Antonio, 70 - 56023 Cascina (PI) tel. 347/3347270 email: m_bellini@tin.it</p>	<p>timbro e firma del tecnico</p>												
 <p>Cieffe S.r.l. Sistemi di Sicurezza Via C.L. Ruggianni, 24 int. 2 - 56121 - Ospedinetto - Pisa - P.I. 031932310507 Tel. 050 982701 - 050 981434 - Fax 050 974848 - E mail: info@cieffeservice.it</p>	<p>commessa MB1129_22</p> <p>tavola IE-P01</p> <p>scala formato 1:100 A0</p>												
<p>oggetto: MENSA UNIVERSITARIA MARTIRI Via Martiri 56100 Pisa</p> <p>PLANIMETRIA IMPIANTO RIVELAZIONE INCENDIO PIANO TERRA</p>													
<table border="1" style="width: 100%; border-collapse: collapse;"> <thead> <tr> <th>rev.</th> <th>data</th> <th>descrizione modifiche</th> </tr> </thead> <tbody> <tr> <td>0</td> <td>06/2022</td> <td>EMISSIONE</td> </tr> <tr> <td> </td> <td> </td> <td> </td> </tr> <tr> <td> </td> <td> </td> <td> </td> </tr> </tbody> </table>		rev.	data	descrizione modifiche	0	06/2022	EMISSIONE						
rev.	data	descrizione modifiche											
0	06/2022	EMISSIONE											
<p>la riproduzione anche parziale di questo tavolo e' vietata a termine di legge</p>													