


Pianta Piano Secondo

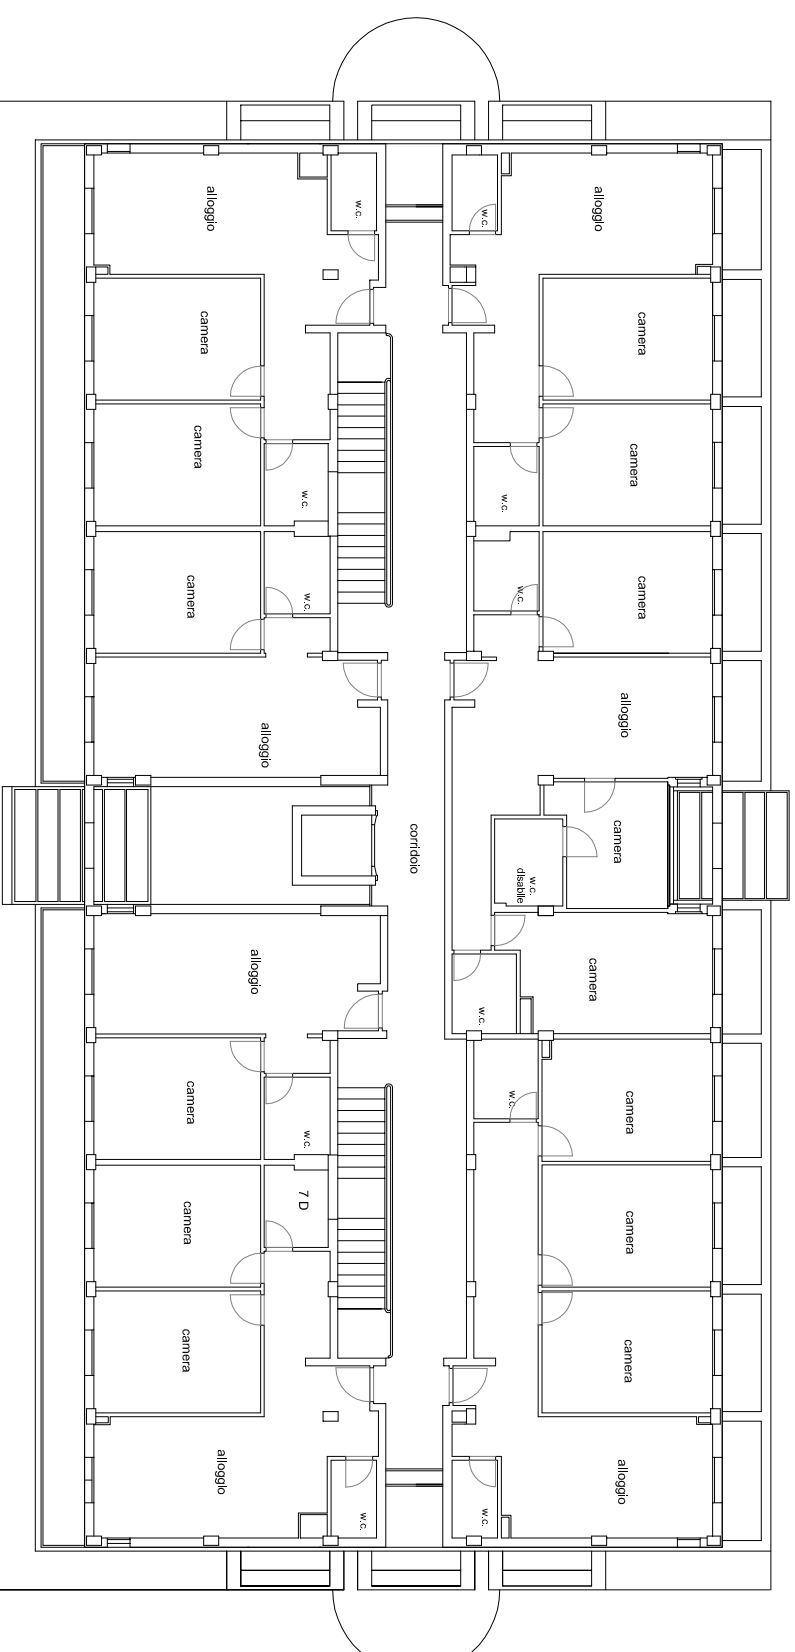

Pianta Piano Terzo