


Pianta Piano Terra

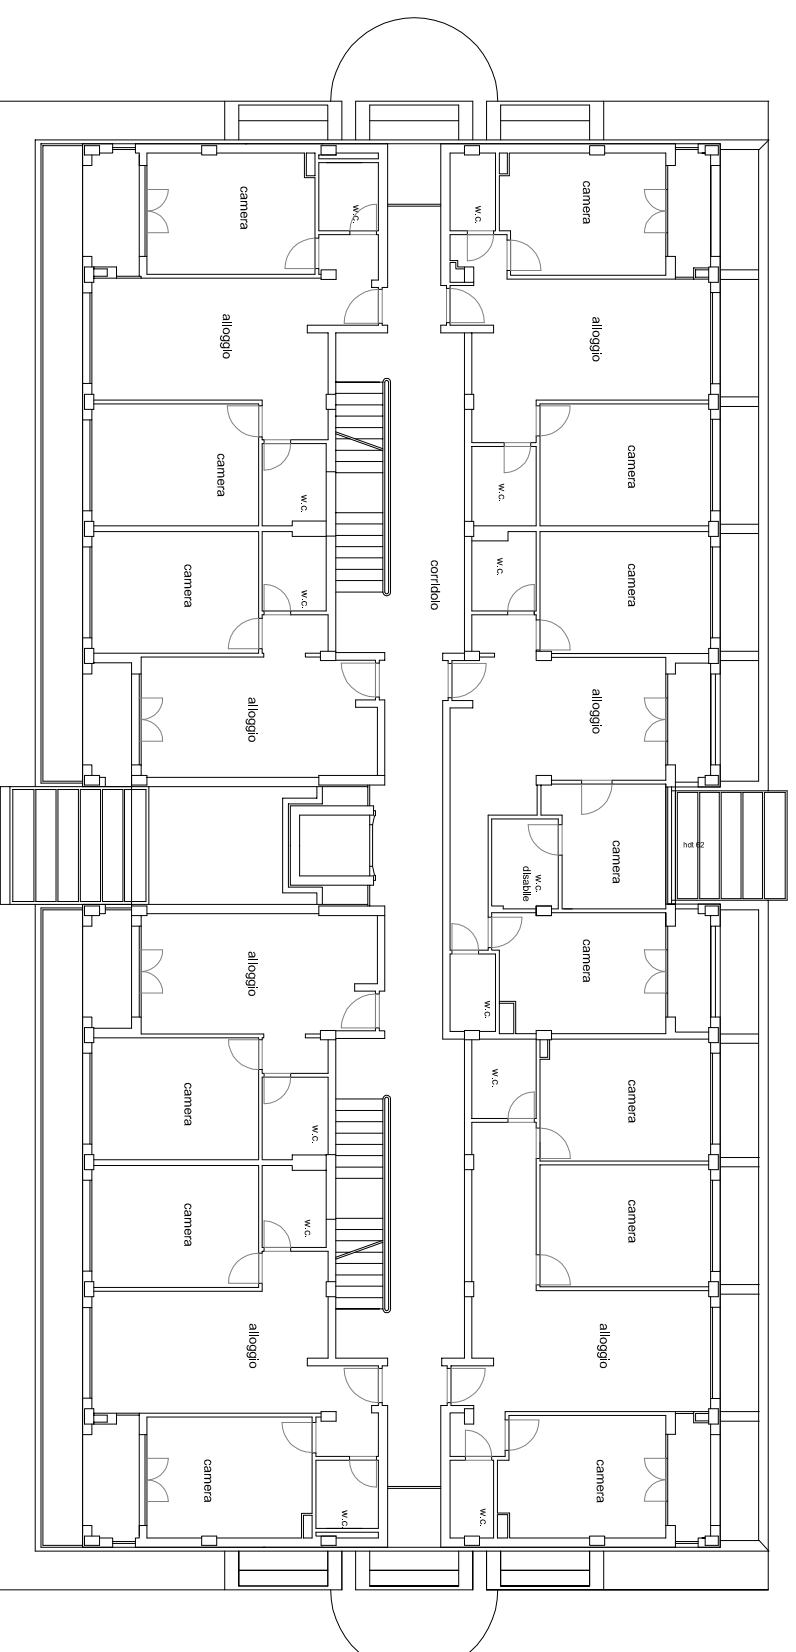

Pianta Piano Primo

